


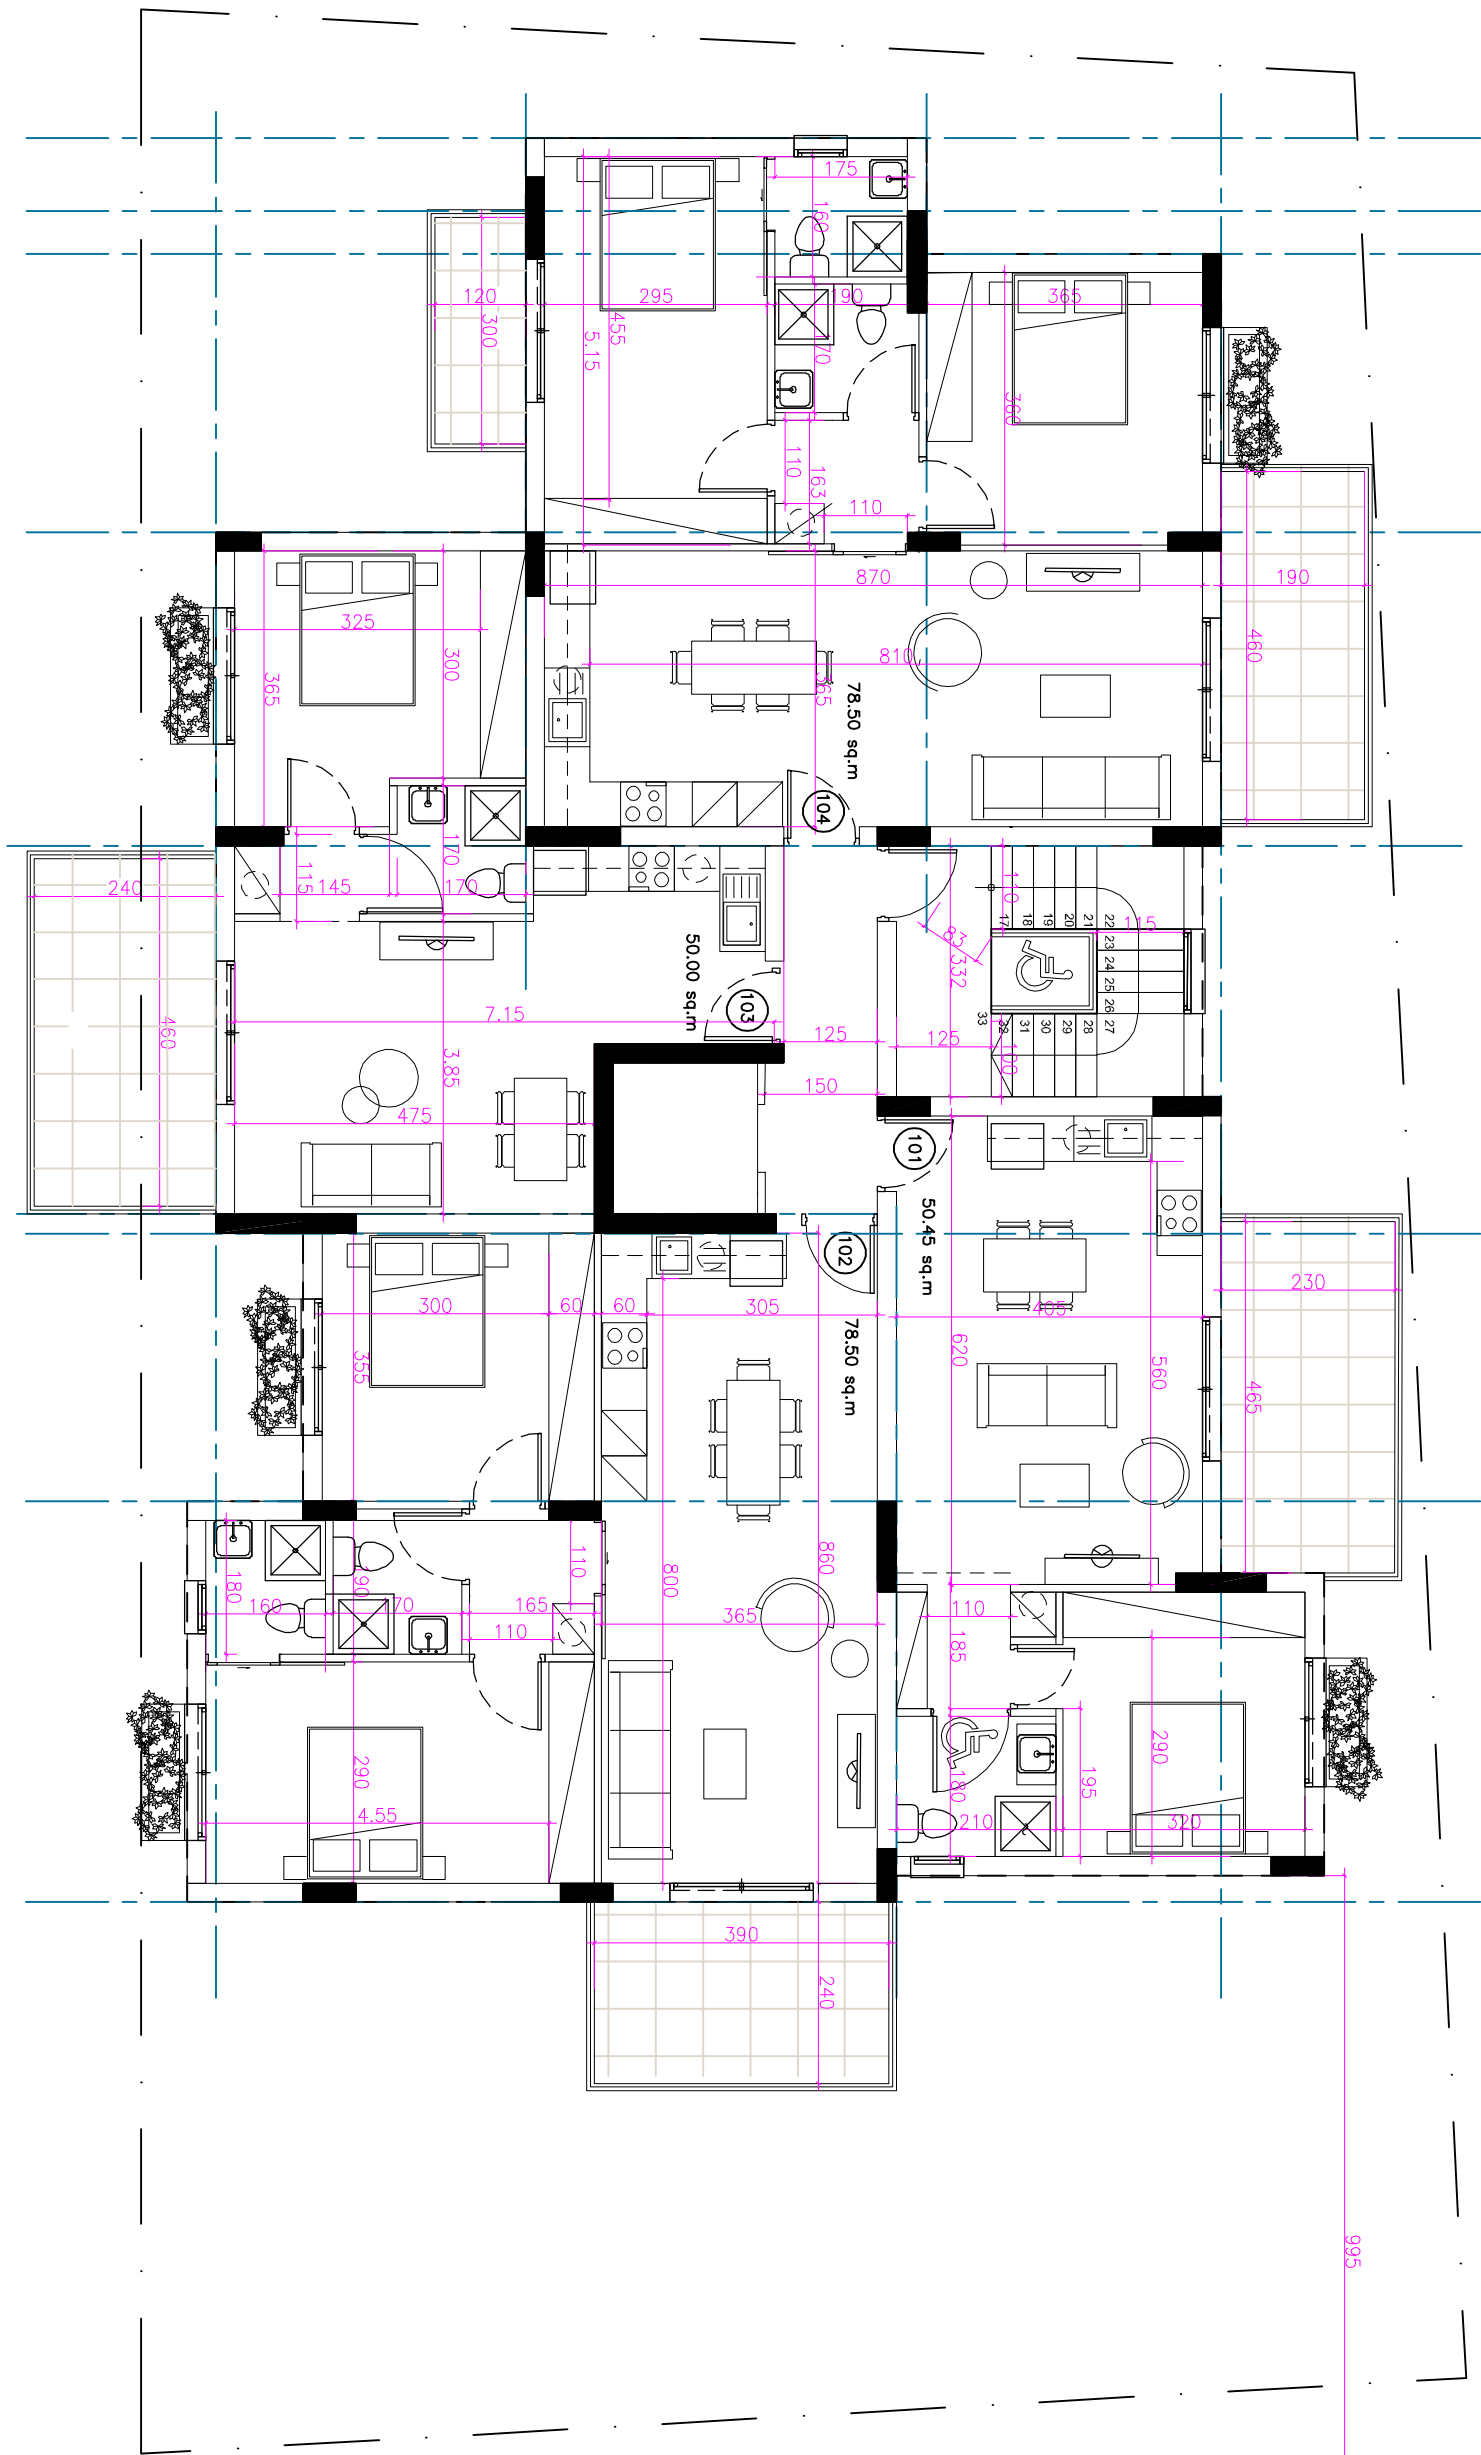

ΒΟΡΡΑΣ - NORTH

ΠΑΡΑΤΗΡΗΣΕΙΣ - NOTES

ΟΙΚΟΔΟΜΗ - BUILDING

ΚΛΙΜΑΚΑ - SCALE

ΑΡ.ΣΧΕΔΙΟΥ - PROJECT No

ΑΡΧΙΤΕΚΤΟΝΑΣ - ARCHITECT

ΣΧΕΔΙΑΣΤΗΣ /ΙΑ - DRAWN

ΠΑΝΙΚΟΣ Μ. ΧΑΡΙΛΑΟΥ

ARCHITECT ENGINEER CONSULTANT

ΟΝΟΜΑ ΦΥΛΛΟΥ - SHEET TITLE

ΗΜΕΡ. - DATE


ΑΡ.ΦΥΛΛΟΥ - SHEET No

ΕΛΕΓΧΟΣ - CHECK

CORNER OF MAKARIOS AVE &  
APOSTOLOS BARABAS STR. No2  
P.O. Box 1764, Tel. 25 565350 LIMASSOL  
Fax: 25 564679-Car Tel. 99 63001

FIRST FLOOR

02

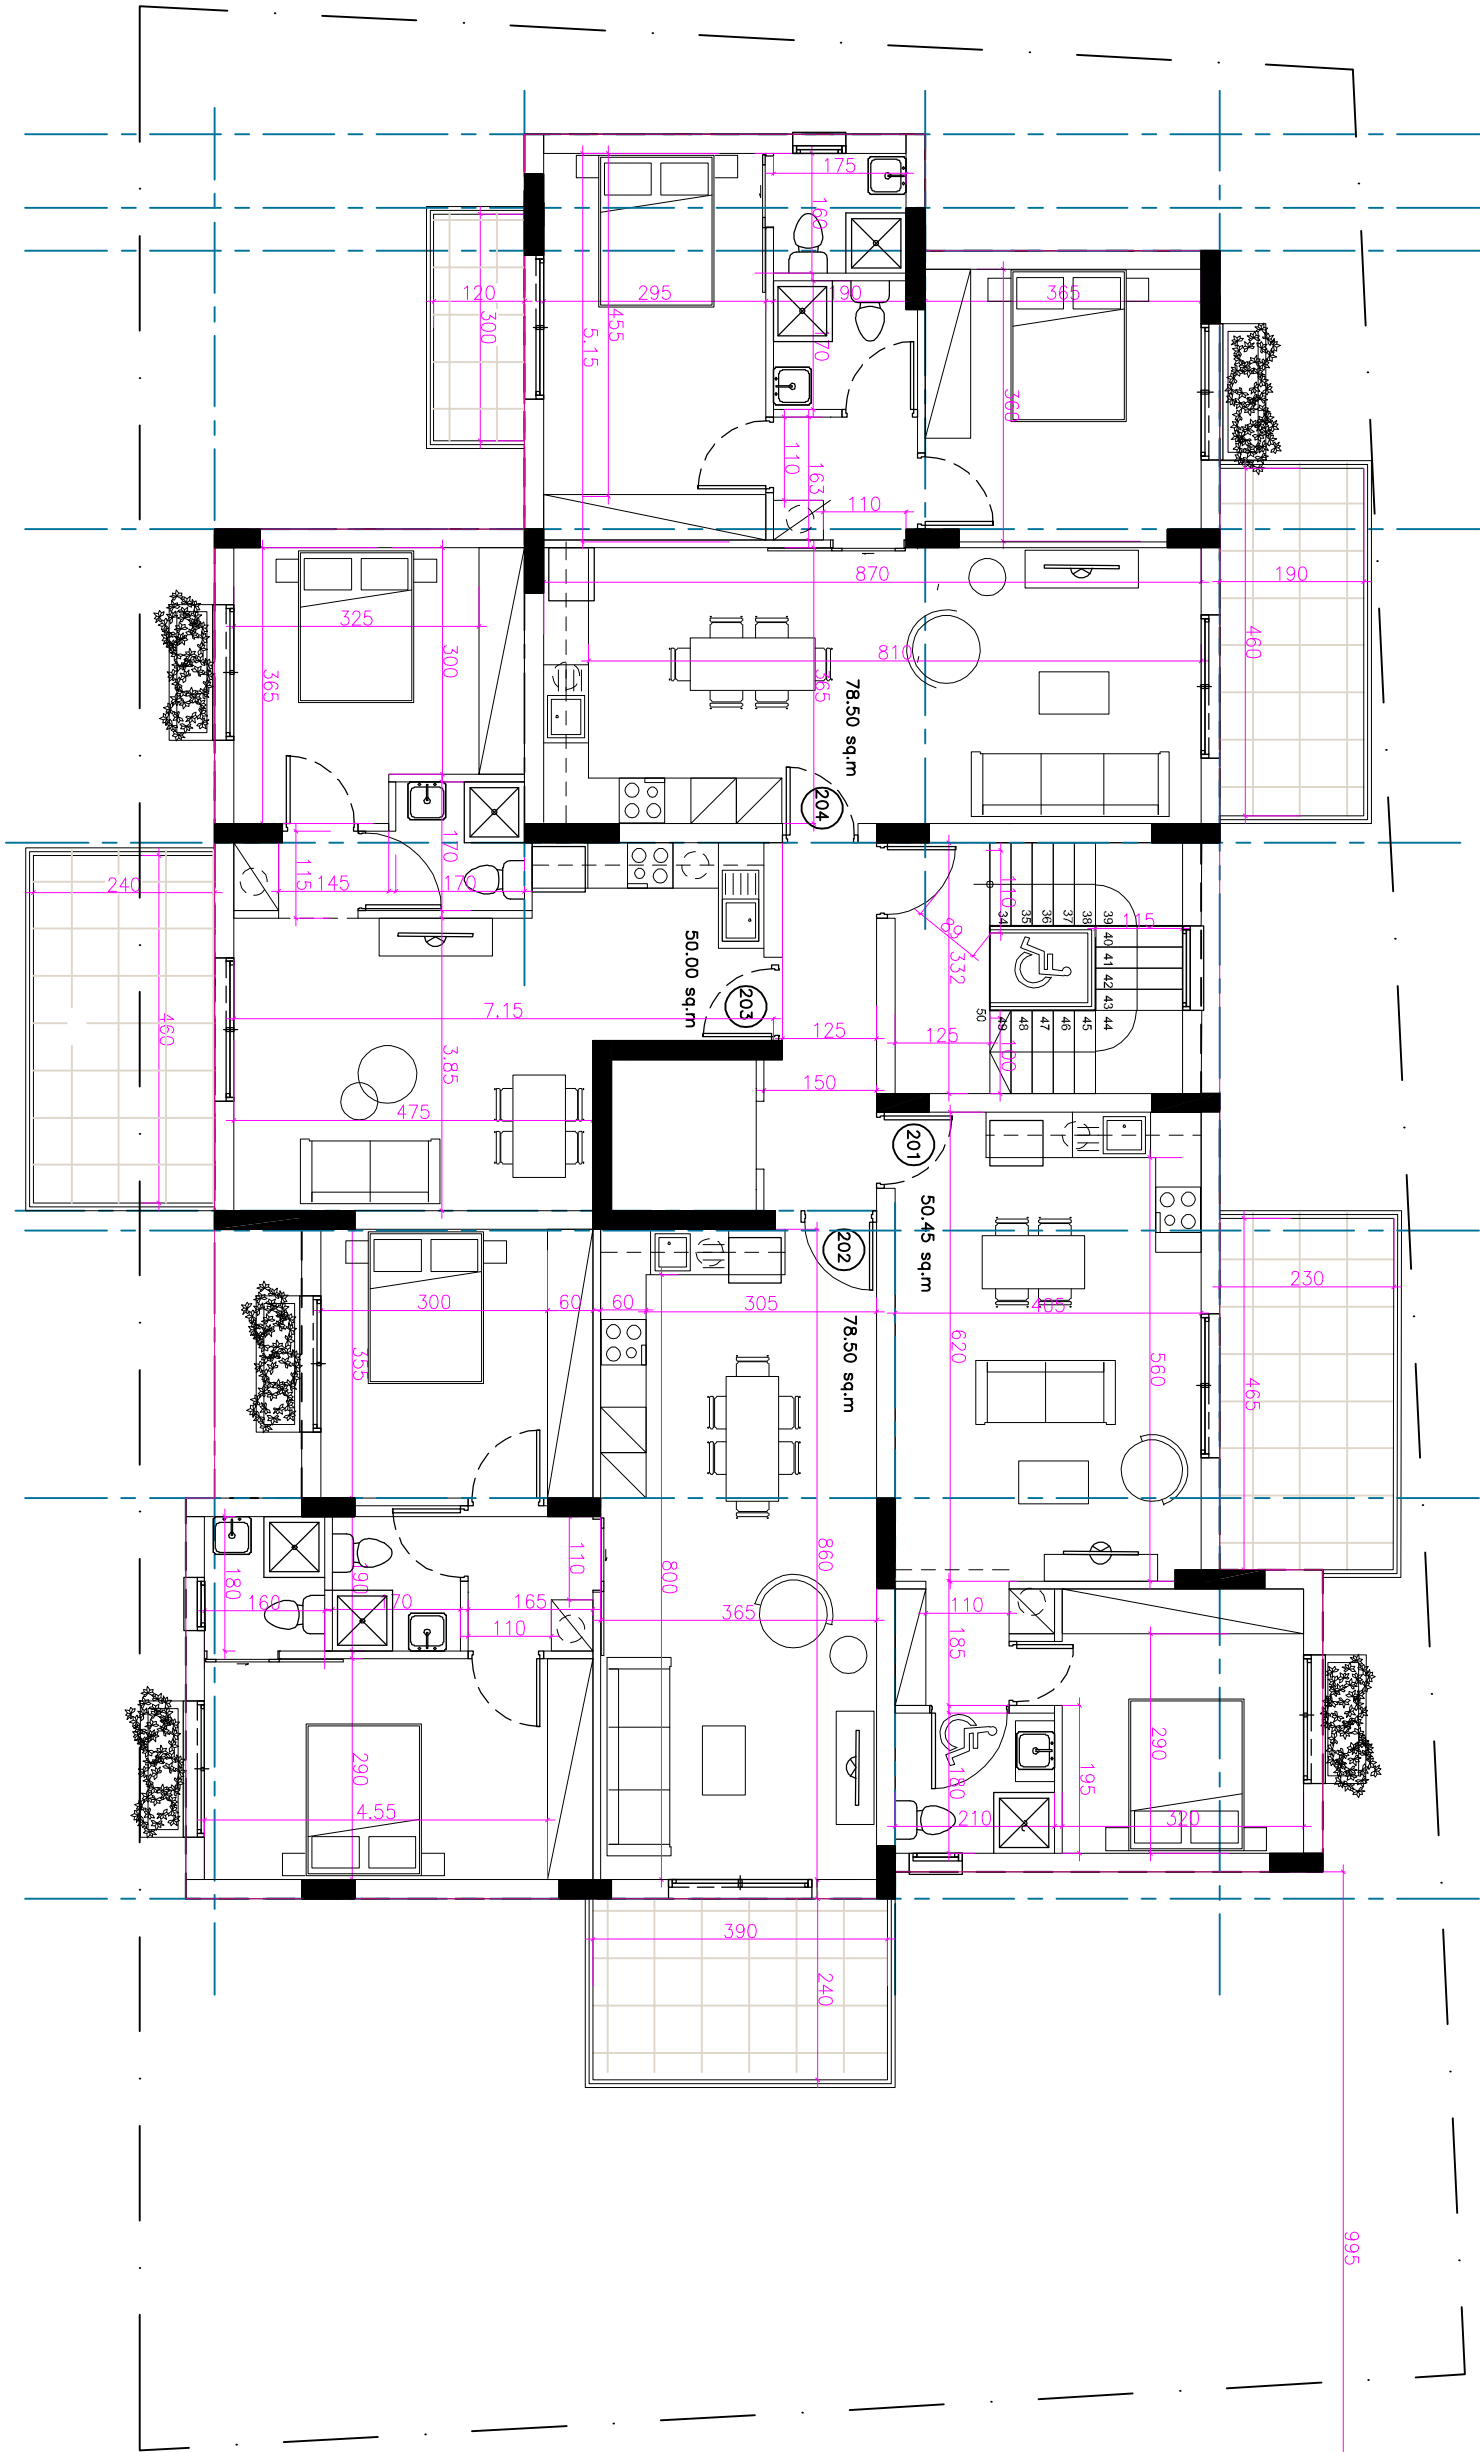

ΒΟΡΡΑΣ - NORTH

ΠΑΡΑΤΗΡΗΣΕΙΣ - NOTES

ΟΙΚΟΔΟΜΗ - BUILDING

Agios Athanasios

ΚΛΙΜΑΚΑ - SCALE

1:100

ΑΡ.ΣΧΕΔΙΟΥ - PROJECT No

--

ΑΡΧΙΤΕΚΤΟΝΑΣ

ΣΧΕΔΙΑΣΤΗΣ /ΙΑ

ELENA PAPADOPOULOU

ARCHITECT

DRAWN

ΠΑΝΙΚΟΣ Μ. ΧΑΡΙΛΑΟΥ

ARCHITECT ENGINEER CONSULTANT

ΟΝΟΜΑ ΦΥΛΛΟΥ - SHEET TITLE

SECOND FLOOR


ΗΜΕΡ. - DATE

ΑΡ.ΦΥΛΛΟΥ - SHEET No

03

ΕΛΕΓΧΟΣ - CHECK

CORNER OF MAKARIOS AVE &  
APOSTOLOS BARABAS STR. No2  
P.O. Box 1764, Tel. 25 565350 LIMASSOL  
Fax: 25 564679-Car Tel. 99 63001

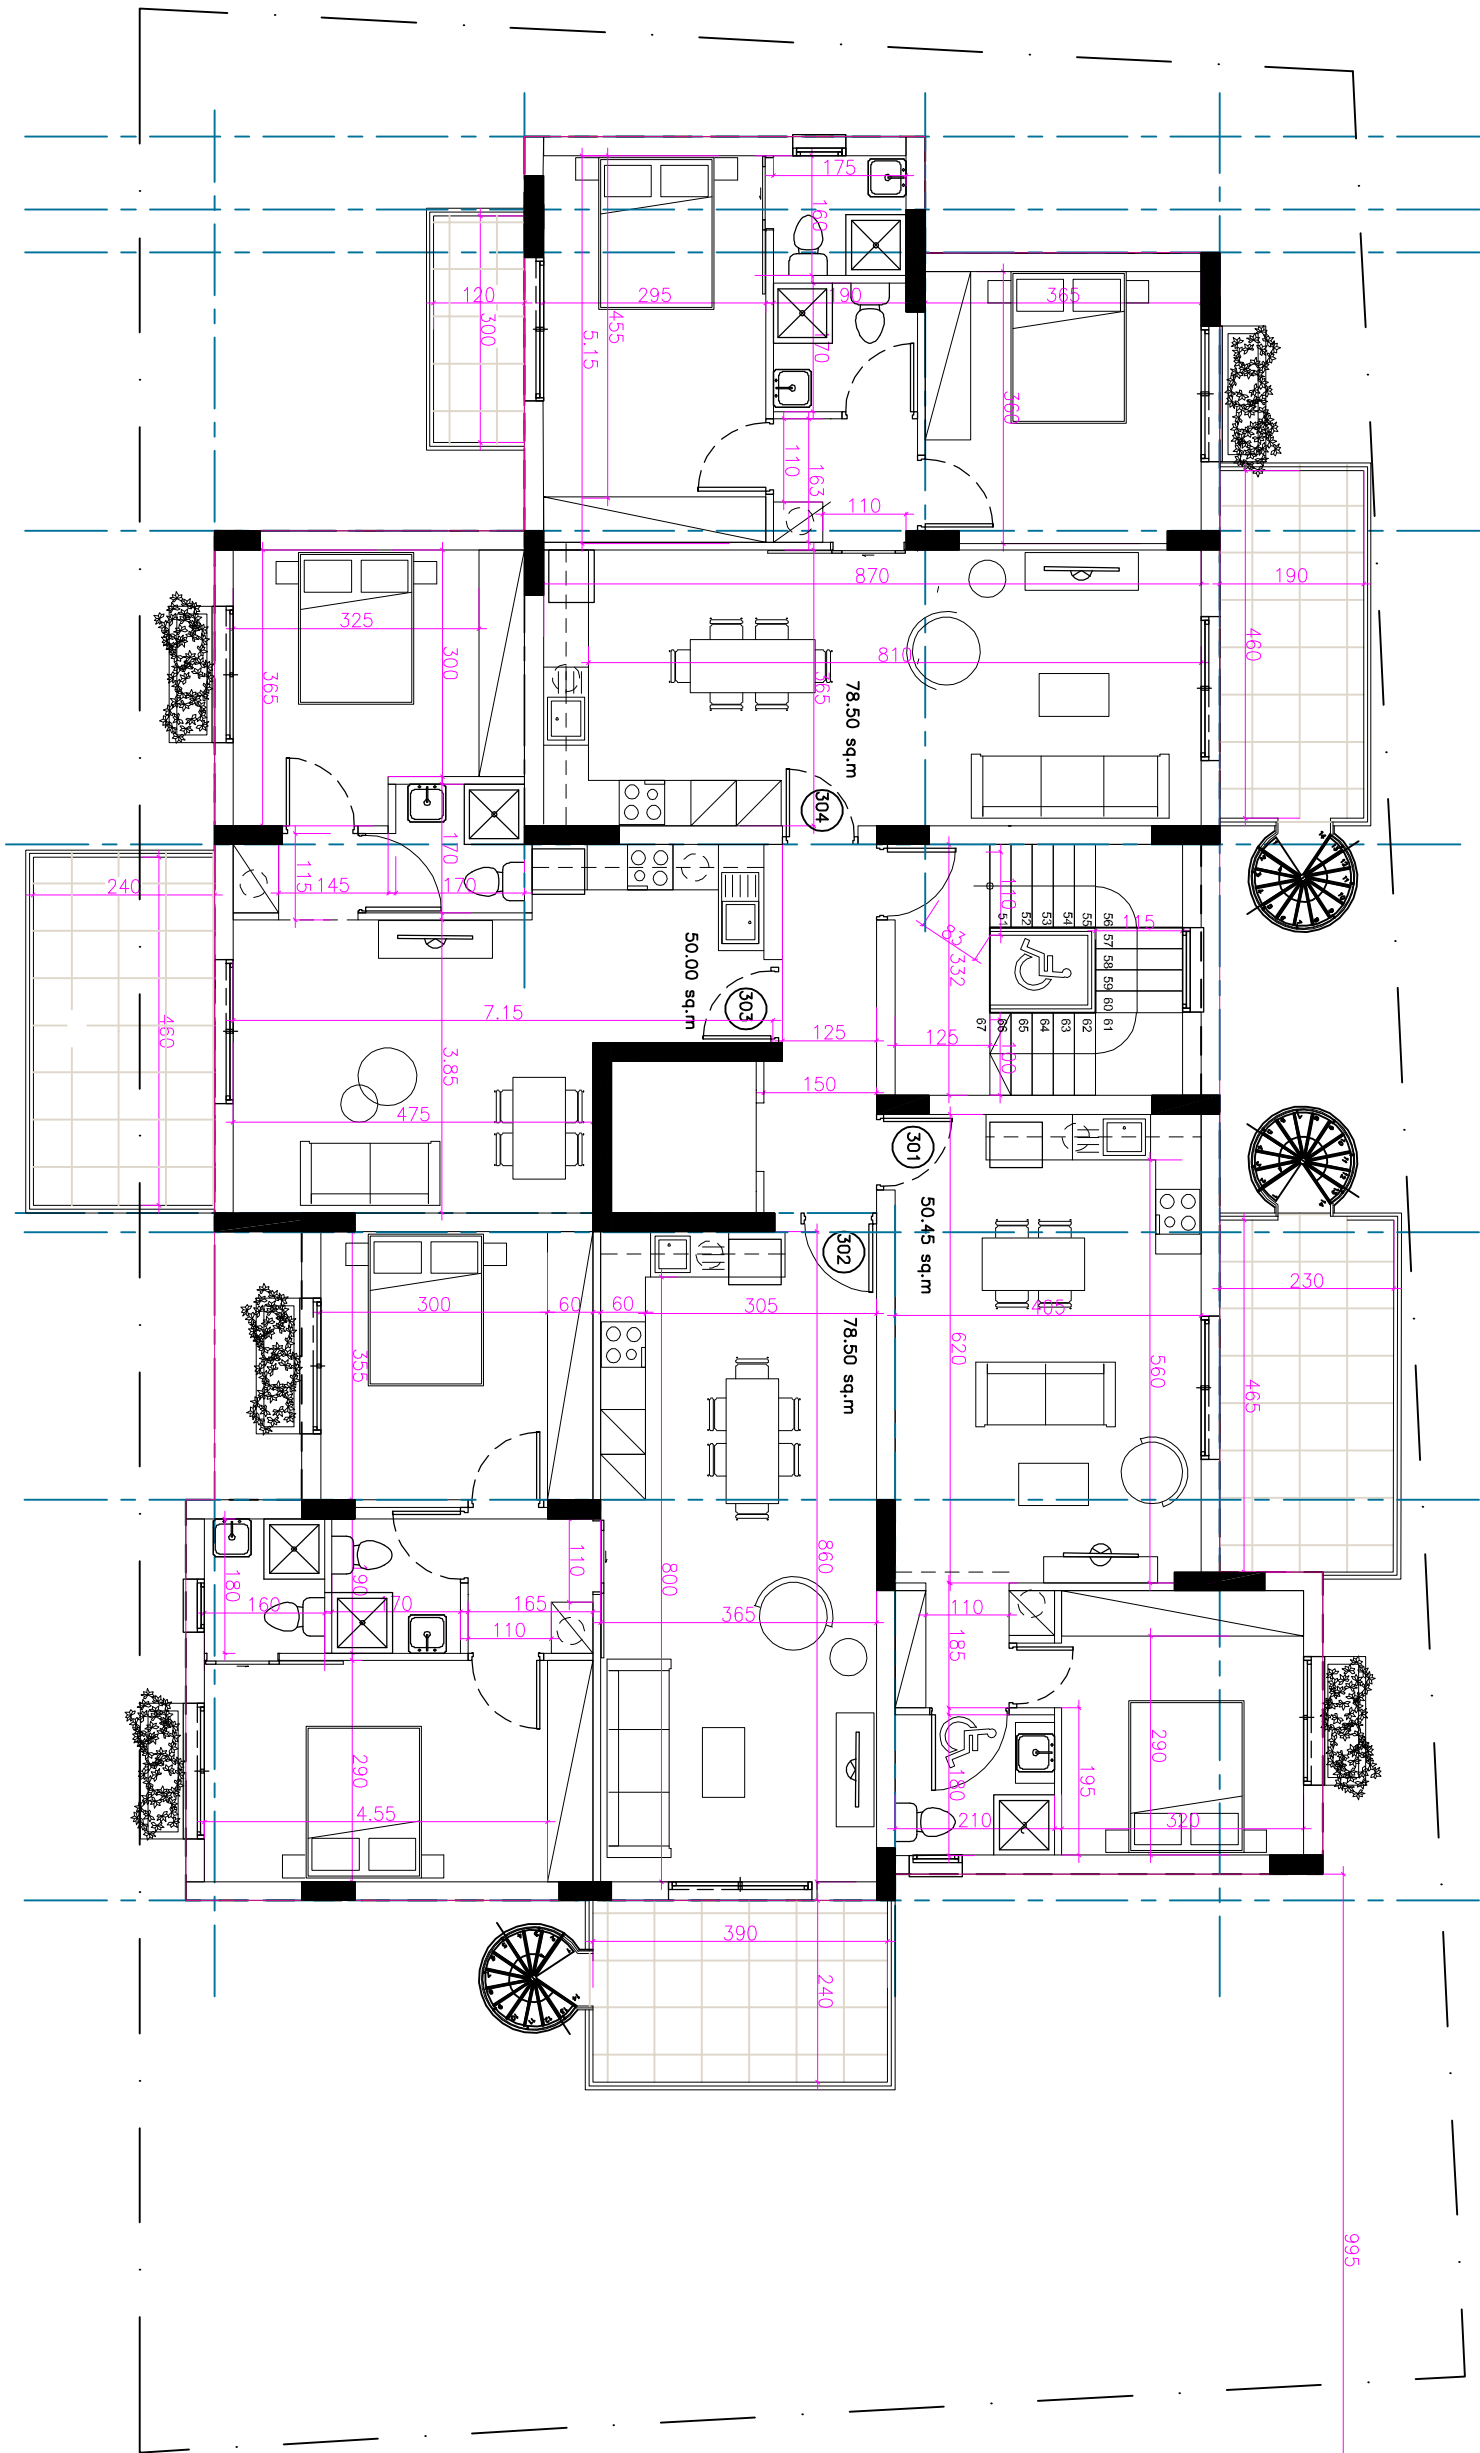

ΒΟΡΡΑΣ - NORTH

ΠΑΡΑΤΗΡΗΣΕΙΣ - NOTES

ΟΙΚΟΔΟΜΗ - BUILDING

Agios Athanasios

ΚΛΙΜΑΚΑ - SCALE

1:100

ΑΡ.ΣΧΕΔΙΟΥ - PROJECT No

--

ΑΡΧΙΤΕΚΤΟΝΑΣ

ΣΧΕΔΙΑΣΤΗΣ /ΙΑ

ELENA PAPADOPOULOU

ARCHTITECT

DRAWN

ΠΑΝΙΚΟΣ Μ. ΧΑΡΙΛΑΟΥ

ARCHITECT ENGINEER CONSULTANT

ΟΝΟΜΑ ΦΥΛΛΟΥ - SHEET TITLE

THIRD FLOOR


ΗΜΕΡ. - DATE

ΑΡ.ΦΥΛΛΟΥ - SHEET No

04

ΕΛΕΓΧΟΣ - CHECK

CORNER OF MAKARIOS AVE &  
APOSTOLOS BARABAS STR. No2  
P.O. Box 1764, Tel. 25 565350 LIMASSOL  
Fax: 25 564679-Car Tel. 99 63001

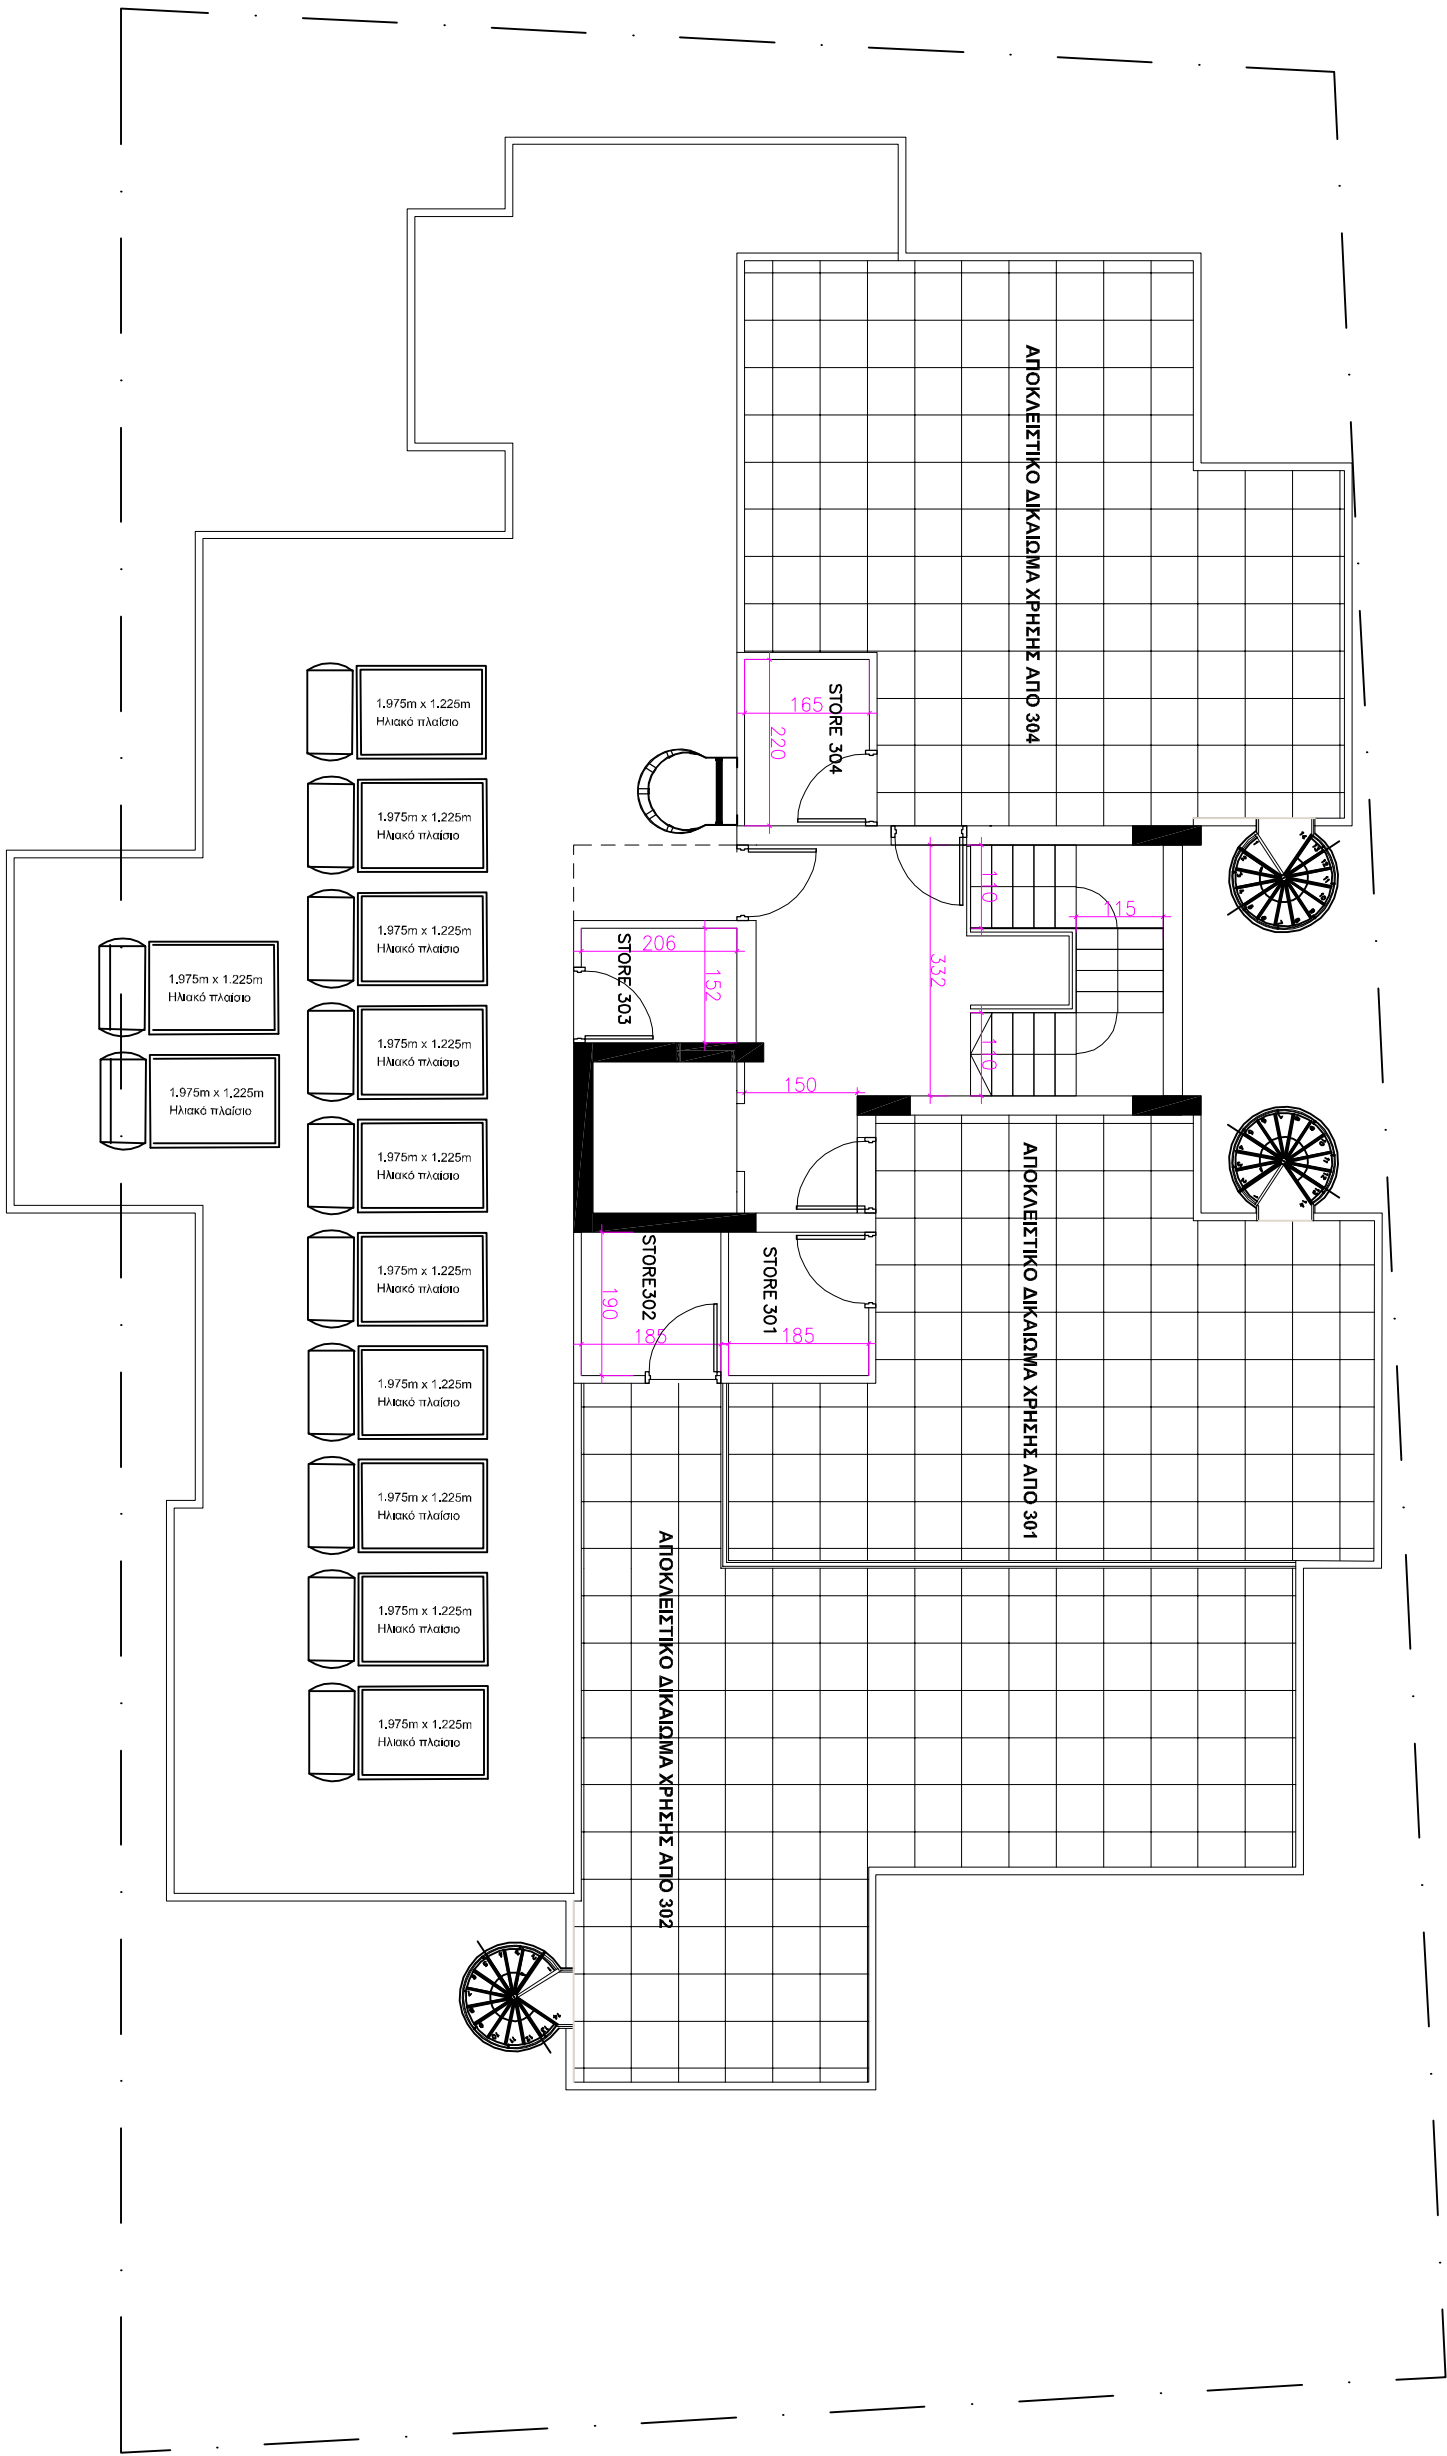

|          |       |                      |                            |                 |                          |                                 |                     |   |
|----------|-------|----------------------|----------------------------|-----------------|--------------------------|---------------------------------|---------------------|---|
| ΒΟΡΡΑΣ - | NORTH | ΠΑΡΑΤΗΡΗΣΕΙΣ - NOTES | ΟΙΚΟΔΟΜΗ - BUILDING        | ΚΛΙΜΑΚΑ - SCALE | ΑΡ. ΣΧΕΔΙΟΥ - PROJECT No | ΑΡΧΙΤΕΚΤΟΝΑΣ<br>ΣΧΕΔΙΑΣΤΗΣ / ΠΑ | ARCHTITECT<br>DRAWN | ΠΑΝΙΚΟΣ Μ. ΧΑΡΙΛΑΟΥ<br>ARCHITECT ENGINEER CONSULTANT<br><br>CORNER OF MAKARIOS AVE &<br>APOSTOLOS BARABAS STR. No2<br>P.O. Box 1764, Tel. 25 565350 LIMASSOL<br>Fax: 25 564679-Car Tel. 99 63001 |
|          |       |                      | Agios Athanasios           | 1:100           | --                       | ELENA PAPADOPOULOU              |                     |   |
|          |       |                      | ΟΝΟΜΑ ΦΥΛΛΟΥ - SHEET TITLE | ΗΜΕΡ. - DATE    | ΑΡ. ΦΥΛΛΟΥ - SHEET No    | ΕΛΕΓΧΟΣ - CHECK                 |                     |   |
|          |       |                      | ROOF GARDEN FLOOR          |                 | 05                       |                                 |                     |   |