

ΟΙΚΟΠΕΔΟ

ΑΡ.ΑΙΤΗΣΗΣ:
ΑΡ. ΟΙΚΟΠΕΔΟΥ:
ΥΠΟ ΔΗΜΙΟΥΡΓΙΑ ΟΙΚΟΠΕΔΟΥ:
Φ/ΣΧ:

ΑΡ. ΠΟΛ. ΑΔΕΙΑΣ ΔΙΑΧΩΡΙΣΜΟΥ:
ΕΜΒΑΔΟΝ ΙΔΙΟΚΤΗΣΙΑΣ:

ΠΟΛΕΟΔΟΜΙΚΗ ΖΩΝΗ:

ΣΥΝ. ΔΟΜΗΣΗΣ:
ΠΟΣΟΣΤΟ ΚΑΛΥΨΗΣ:
ΥΨΟΣ (m):
ΑΡΙΘΜΟΣ ΟΡΟΦΩΝ:

ΣΤΟΙΧΕΙΑ ΕΡΓΟΥ

EMERALDA 8
ID1730 v3.0

ΤΙΤΛΟΣ ΣΧΕΔΙΟΥ


Unnamed

ΣΤΟΙΧΕΙΑ ΜΕΛΕΤΗΤΗ

ΟΝΟΜΑ ΜΕΛΕΤΗΤΗ: ΠΑΝΙΚΟΣ ΧΑΡΙΛΑΟΥ

ΠΑΝΙΚΟΣ ΧΑΡΙΛΑΟΥ
ARCHITECTS - ENGINEERS
ΑΡ. ΜΗΤΡΩΟΥ Α03.6666
1764 Limassol
TEL. 99636001/25565350

ΥΠΟΓΡΑΦΗ:

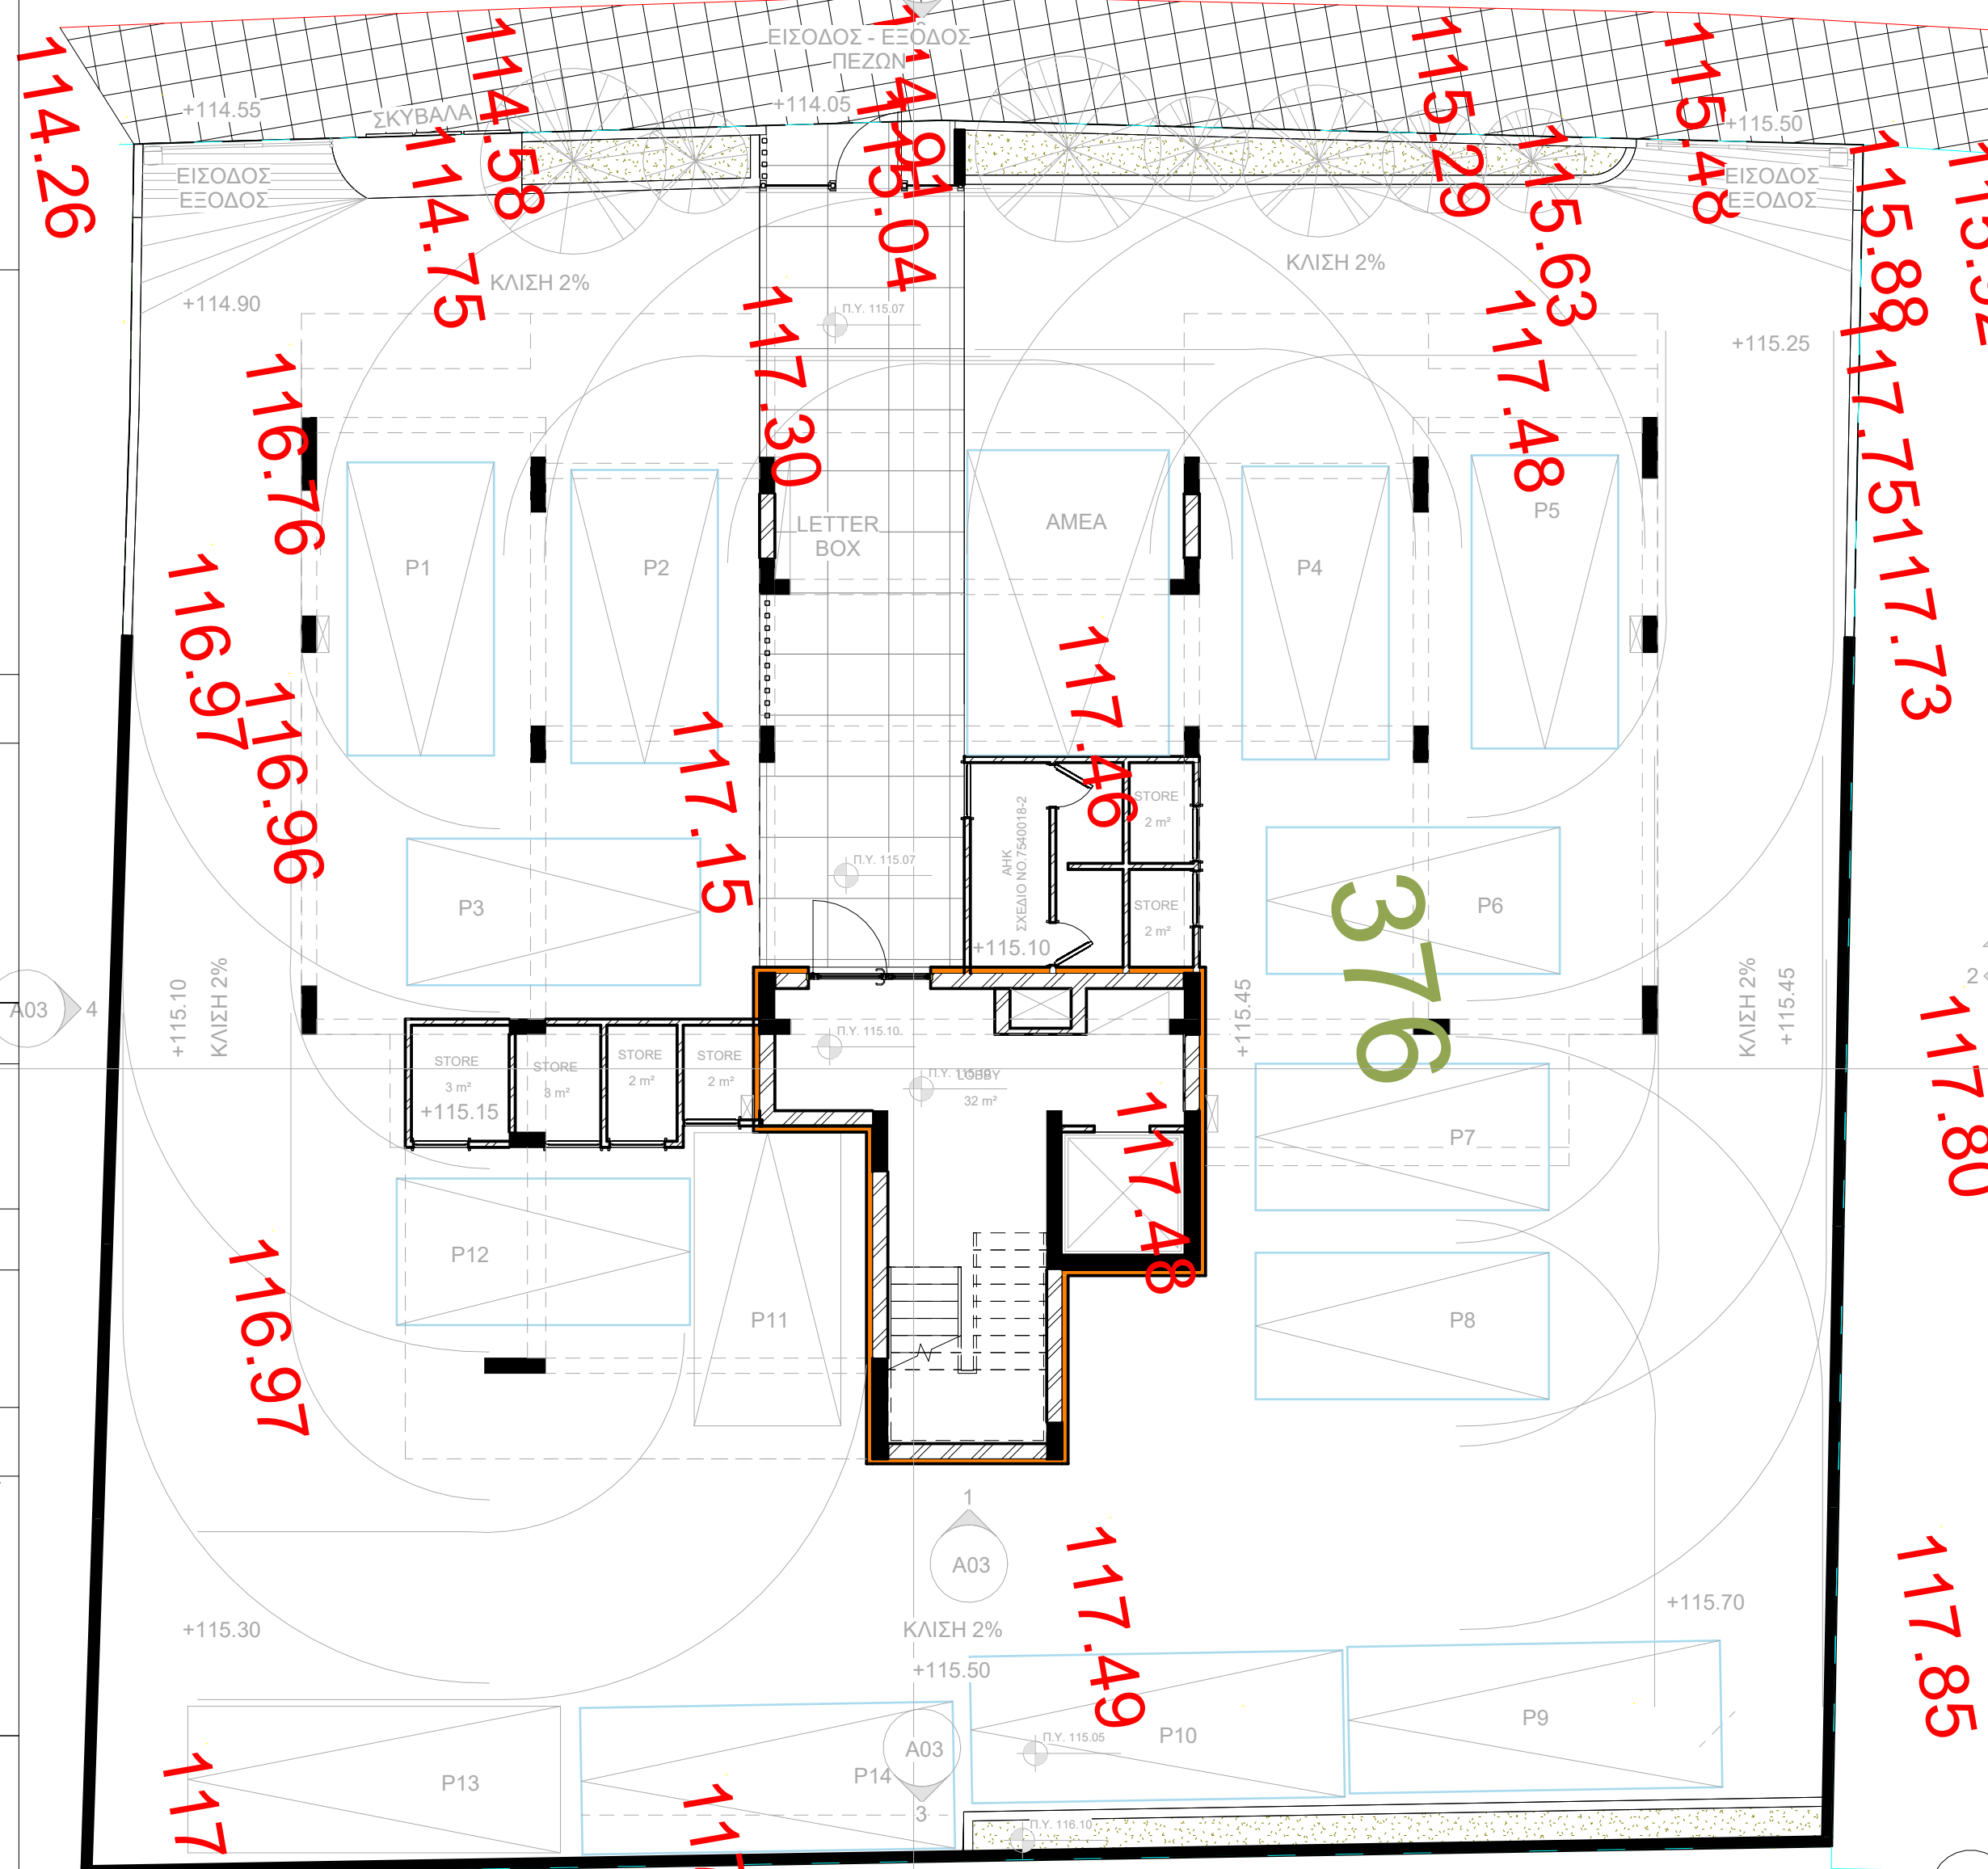


1 ΕΠΙΠΕΔΟ 1
1 : 100



3 ΕΠΙΠΕΔΟ 3
1 : 100

2 ΕΠΙΠΕΔΟ 2
1 : 100

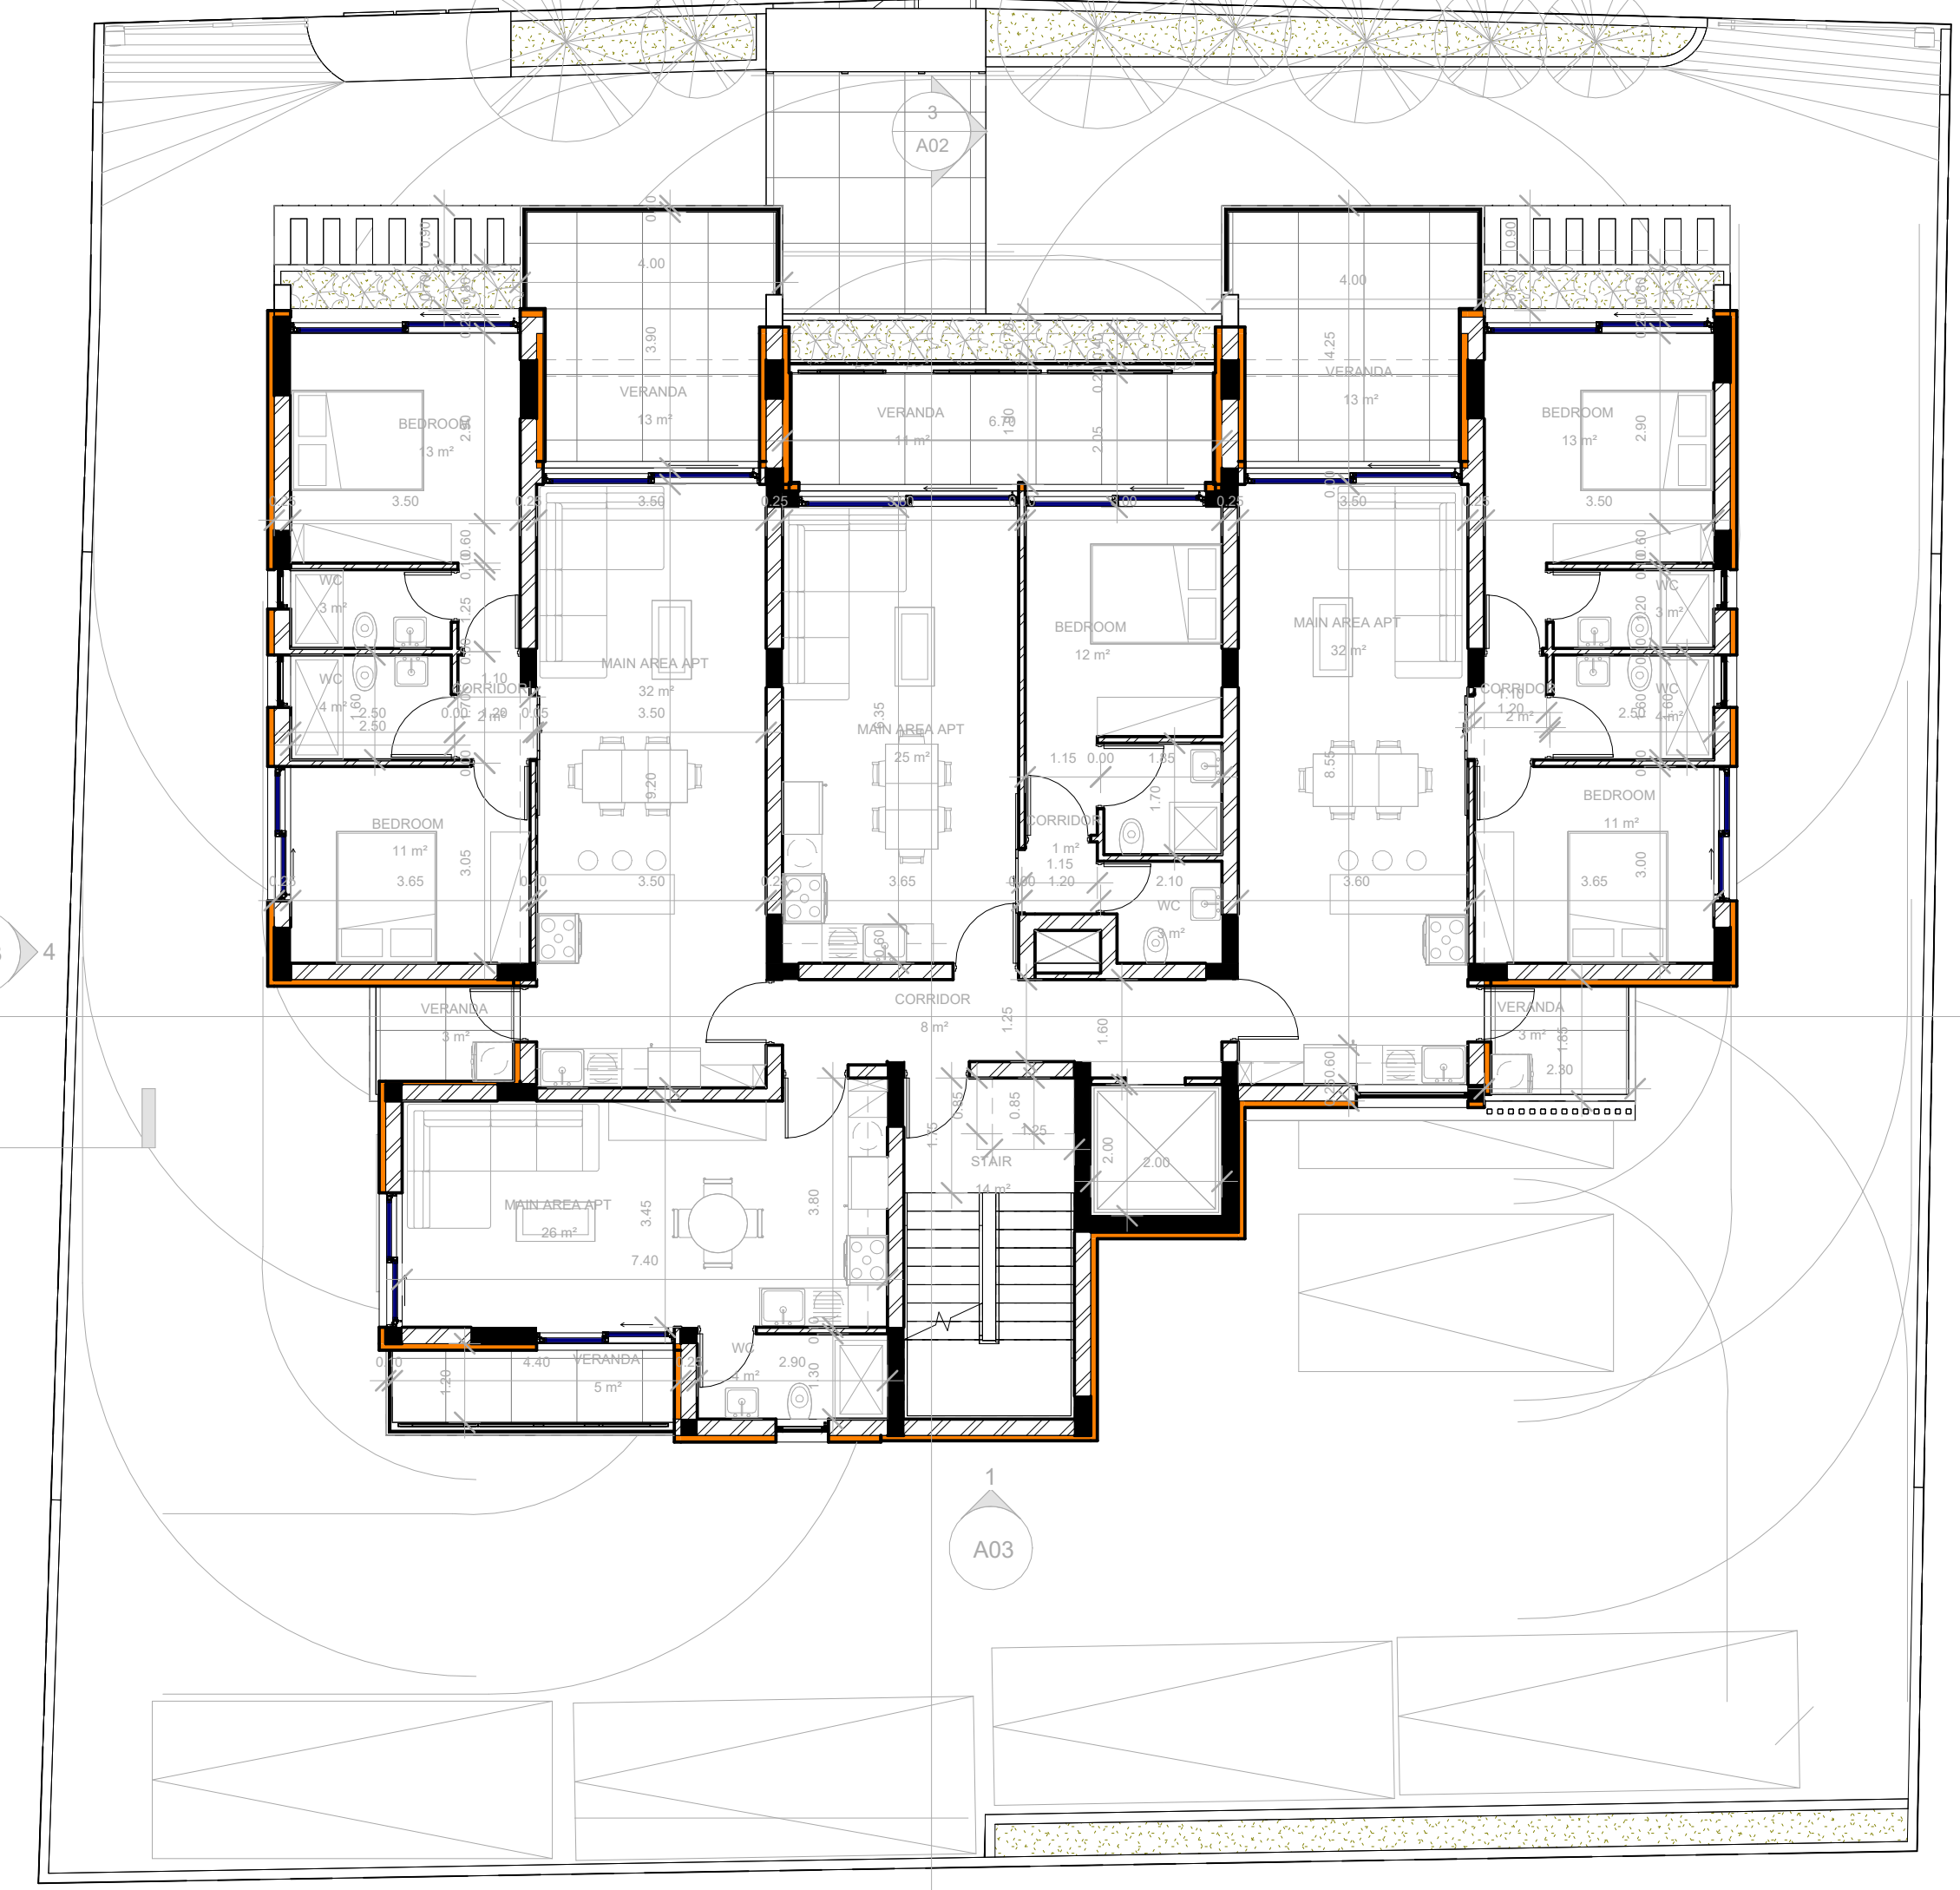

4 ΕΠΙΠΕΔΟ 4
1 : 100



ΟΙΚΟΠΕΔΟ

ΑΡ. ΑΙΤΗΣΗΣ:
ΑΡ. ΟΙΚΟΠΕΔΟΥ:
ΥΠΟ ΔΗΜΙΟΥΡΓΙΑ ΟΙΚΟΠΕΔΟΥ:
Φ/ΣΧ:

ΑΡ. ΠΟΛ. ΑΔΕΙΑΣ ΔΙΑΧΩΡΙΣΜΟΥ:
ΕΜΒΑΔΟΝ ΙΔΙΟΚΤΗΣΙΑΣ:

ΠΟΛΕΟΔΟΜΙΚΗ ΖΩΝΗ:

ΣΥΝ. ΔΟΜΗΣΗΣ:
ΠΟΣΟΣΤΟ ΚΑΛΥΨΗΣ:
ΥΨΟΣ (m):
ΑΡΙΘΜΟΣ ΟΡΟΦΩΝ:

ΣΤΟΙΧΕΙΑ ΕΡΓΟΥ

EMERALDA 8
ID1730 v3.0

ΤΙΤΛΟΣ ΣΧΕΔΙΟΥ


Unnamed

ΣΤΟΙΧΕΙΑ ΜΕΛΕΤΗΤΗ


ΟΝΟΜΑ ΜΕΛΕΤΗΤΗ: ΠΑΝΙΚΟΣ ΧΑΡΙΛΑΟΥ

ΠΑΝΙΚΟΣ ΧΑΡΙΛΑΟΥ
ARCHITECTS - ENGINEERS
ΑΡ. ΜΗΤΡΩΟΥ Α03.6666
1764 Limassol
TEL. 99636001/25565350


ΥΠΟΓΡΑΦΗ:

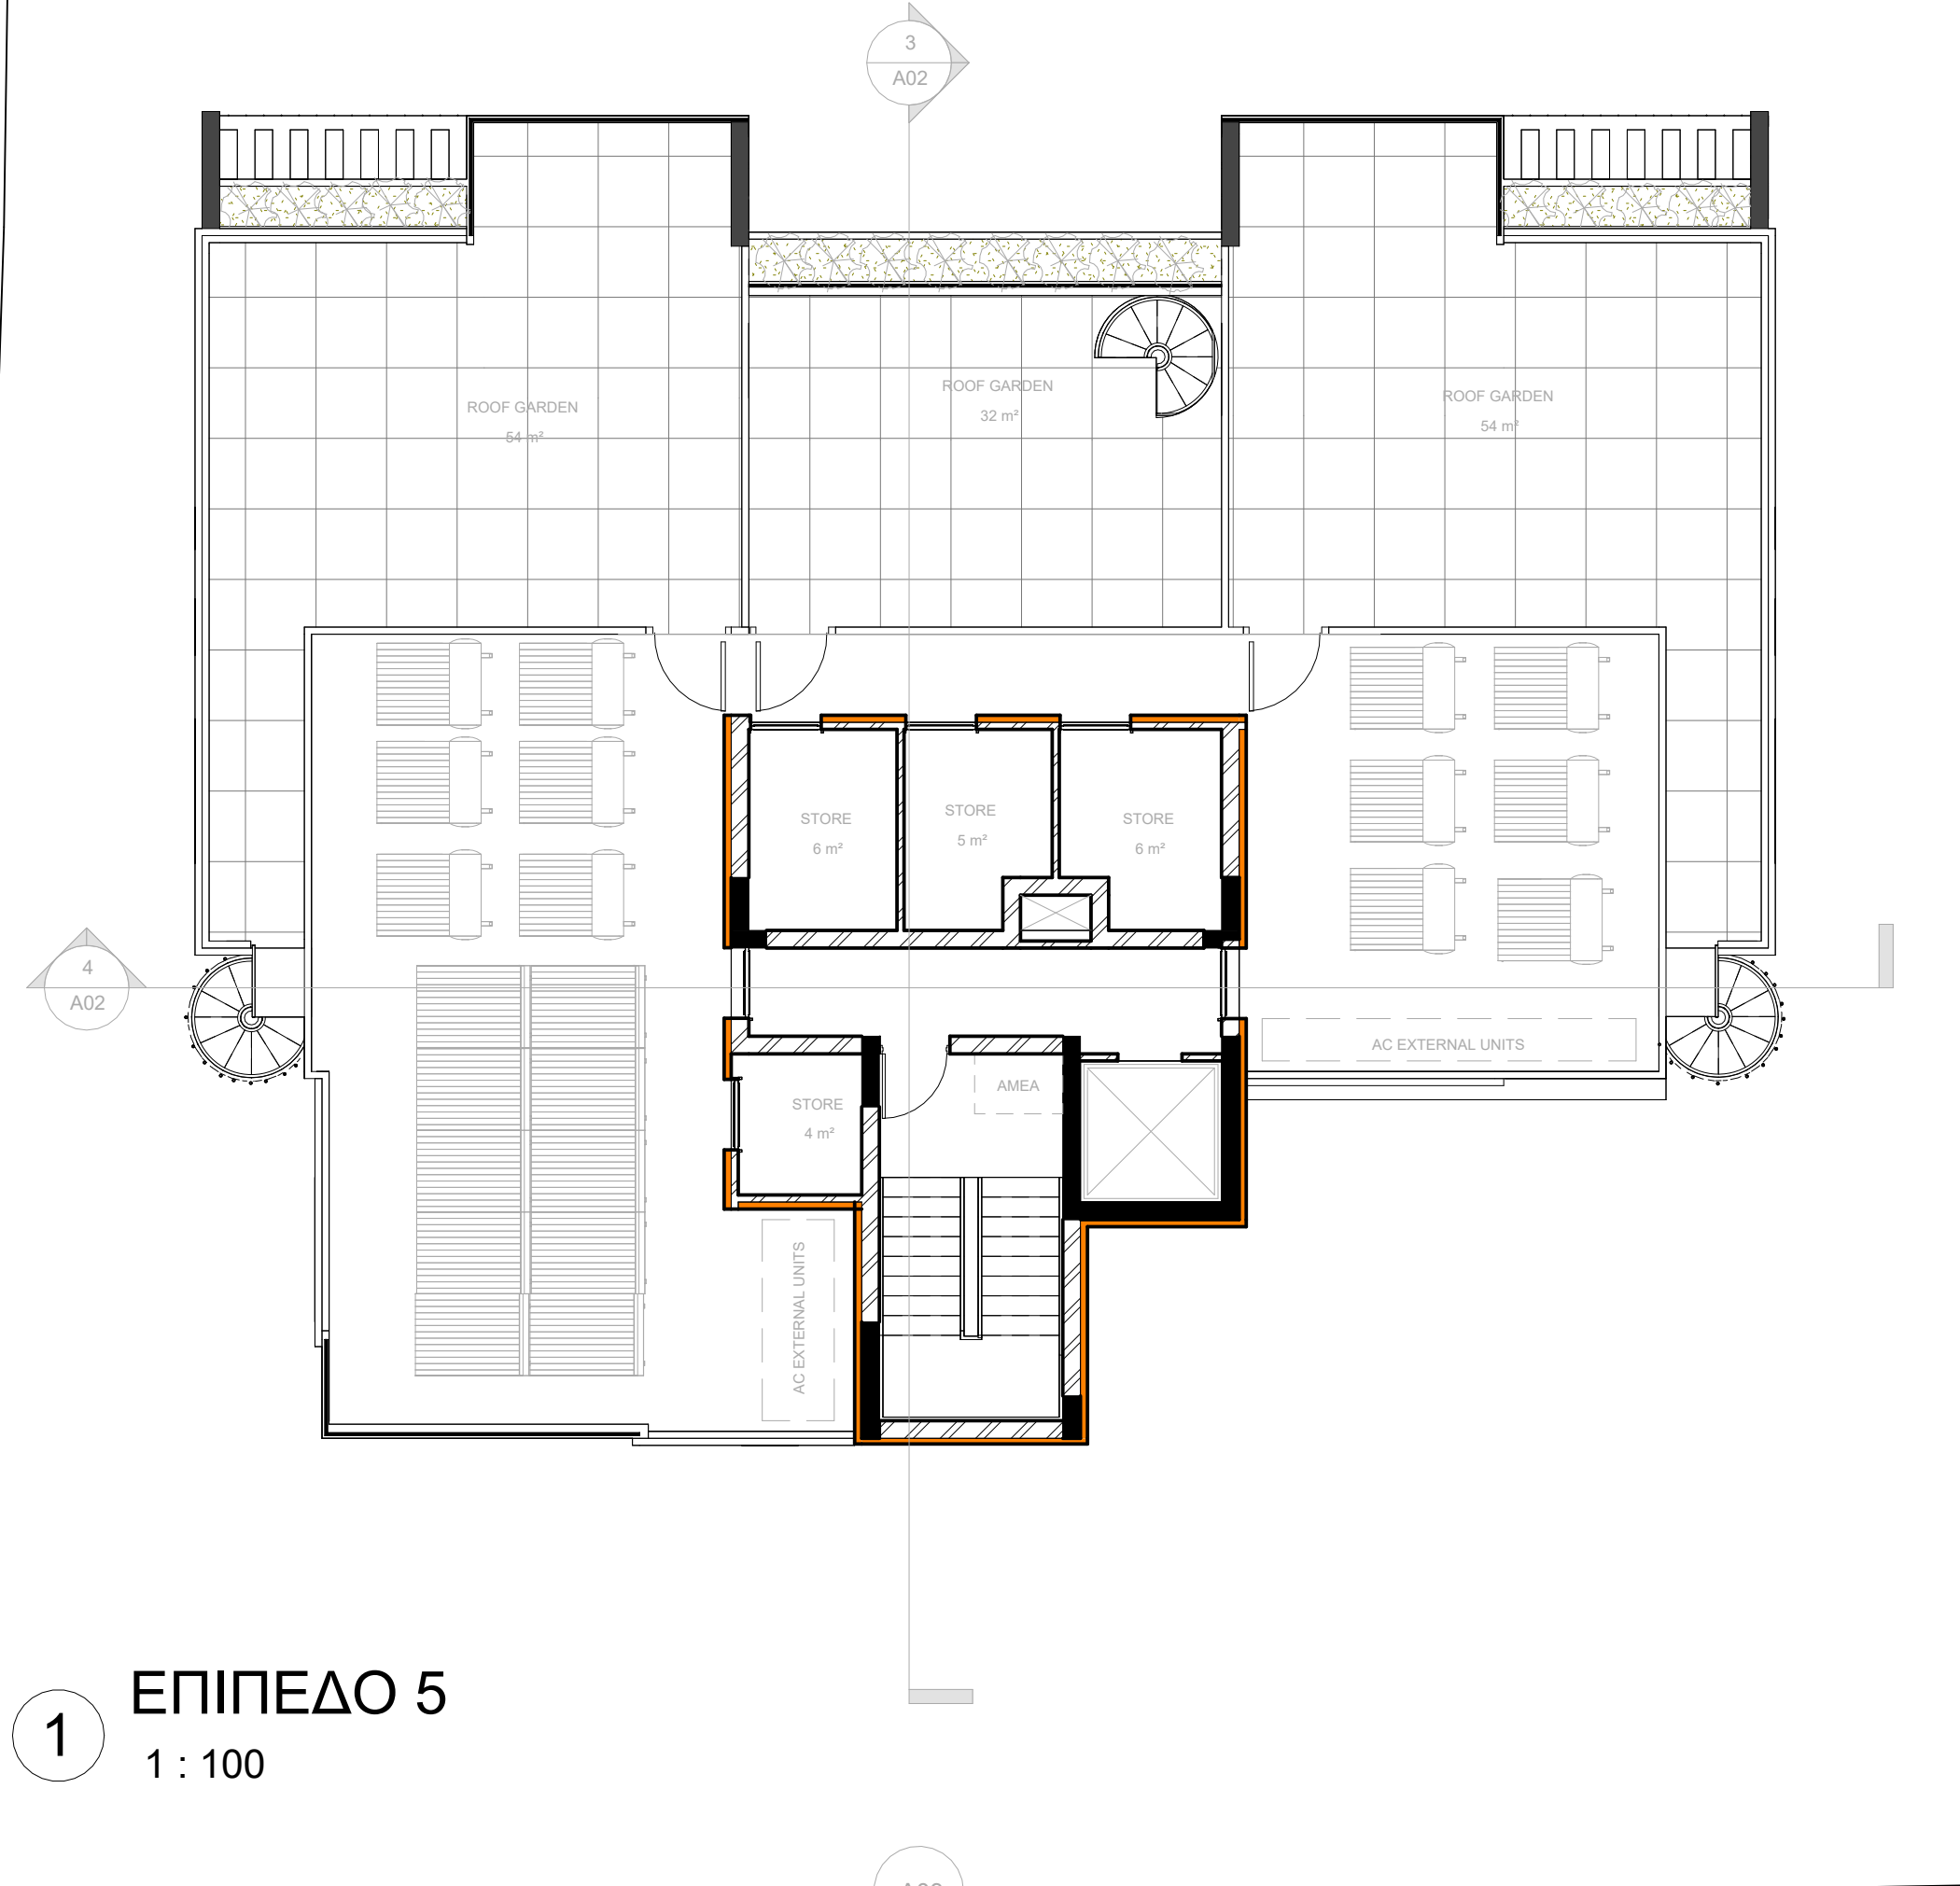


1 ΕΠΙΠΕΔΟ 5
1 : 100

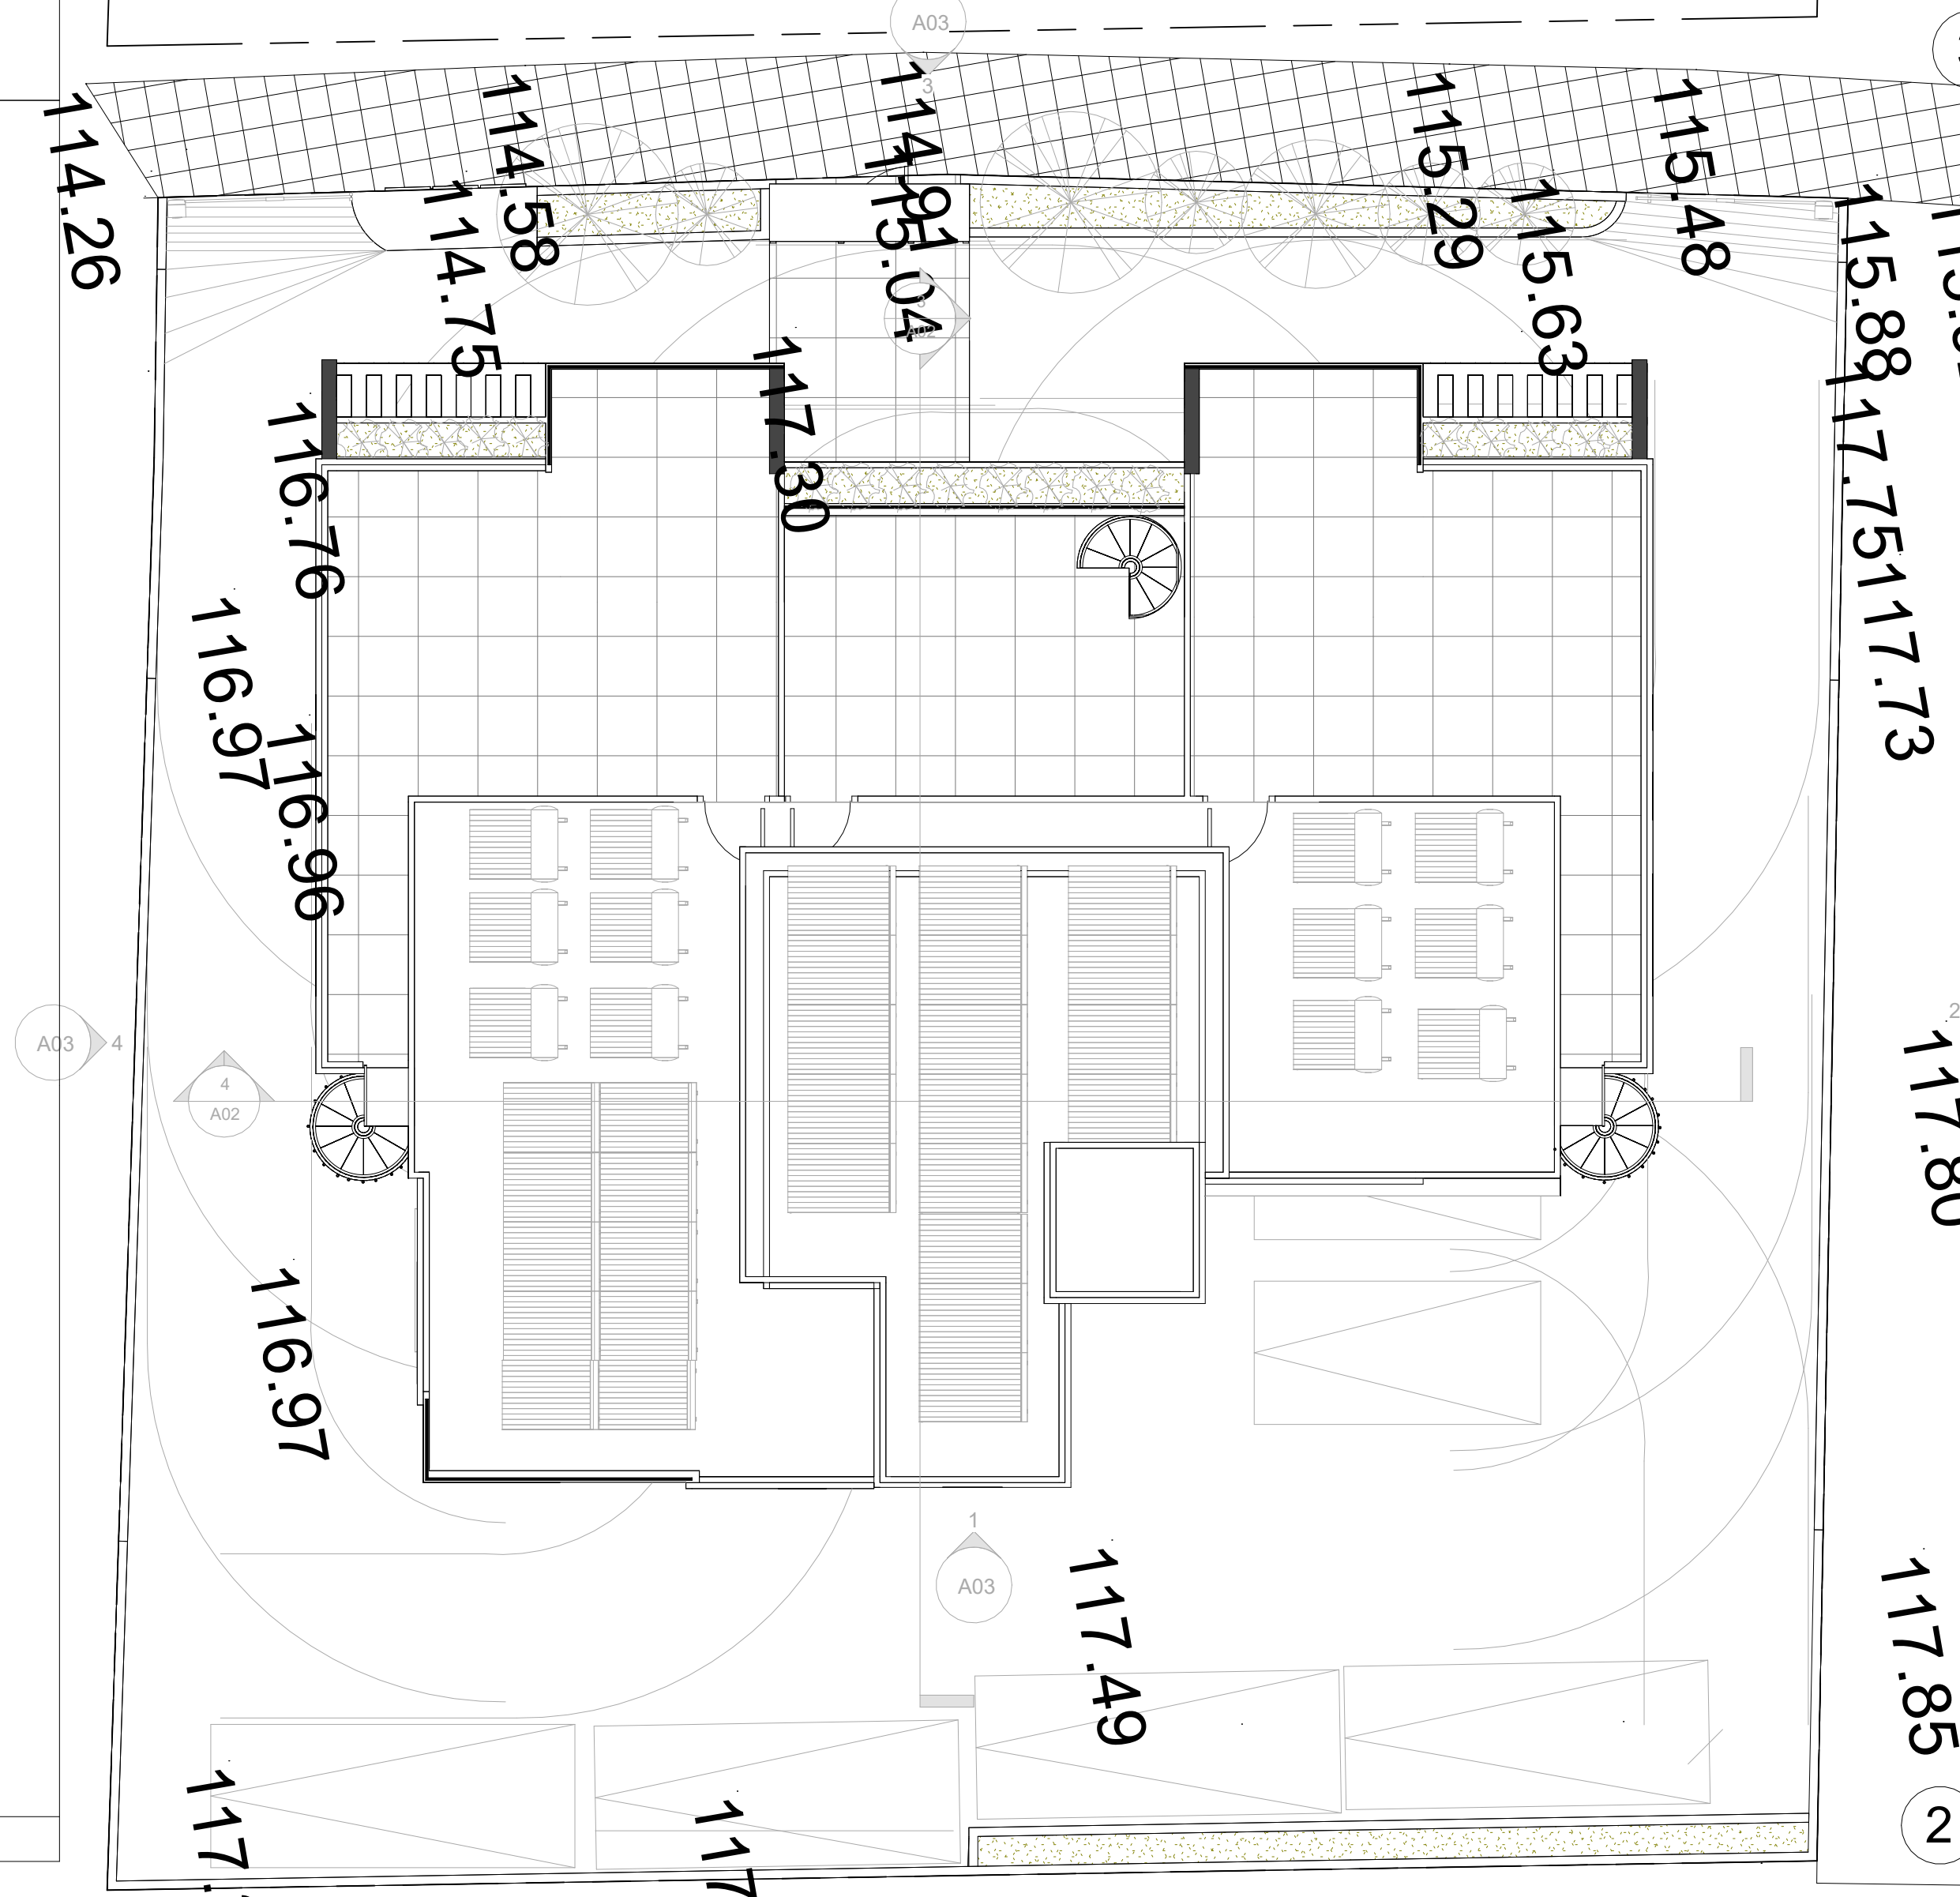

2 ΕΠΙΠΕΔΟ 6
1 : 100

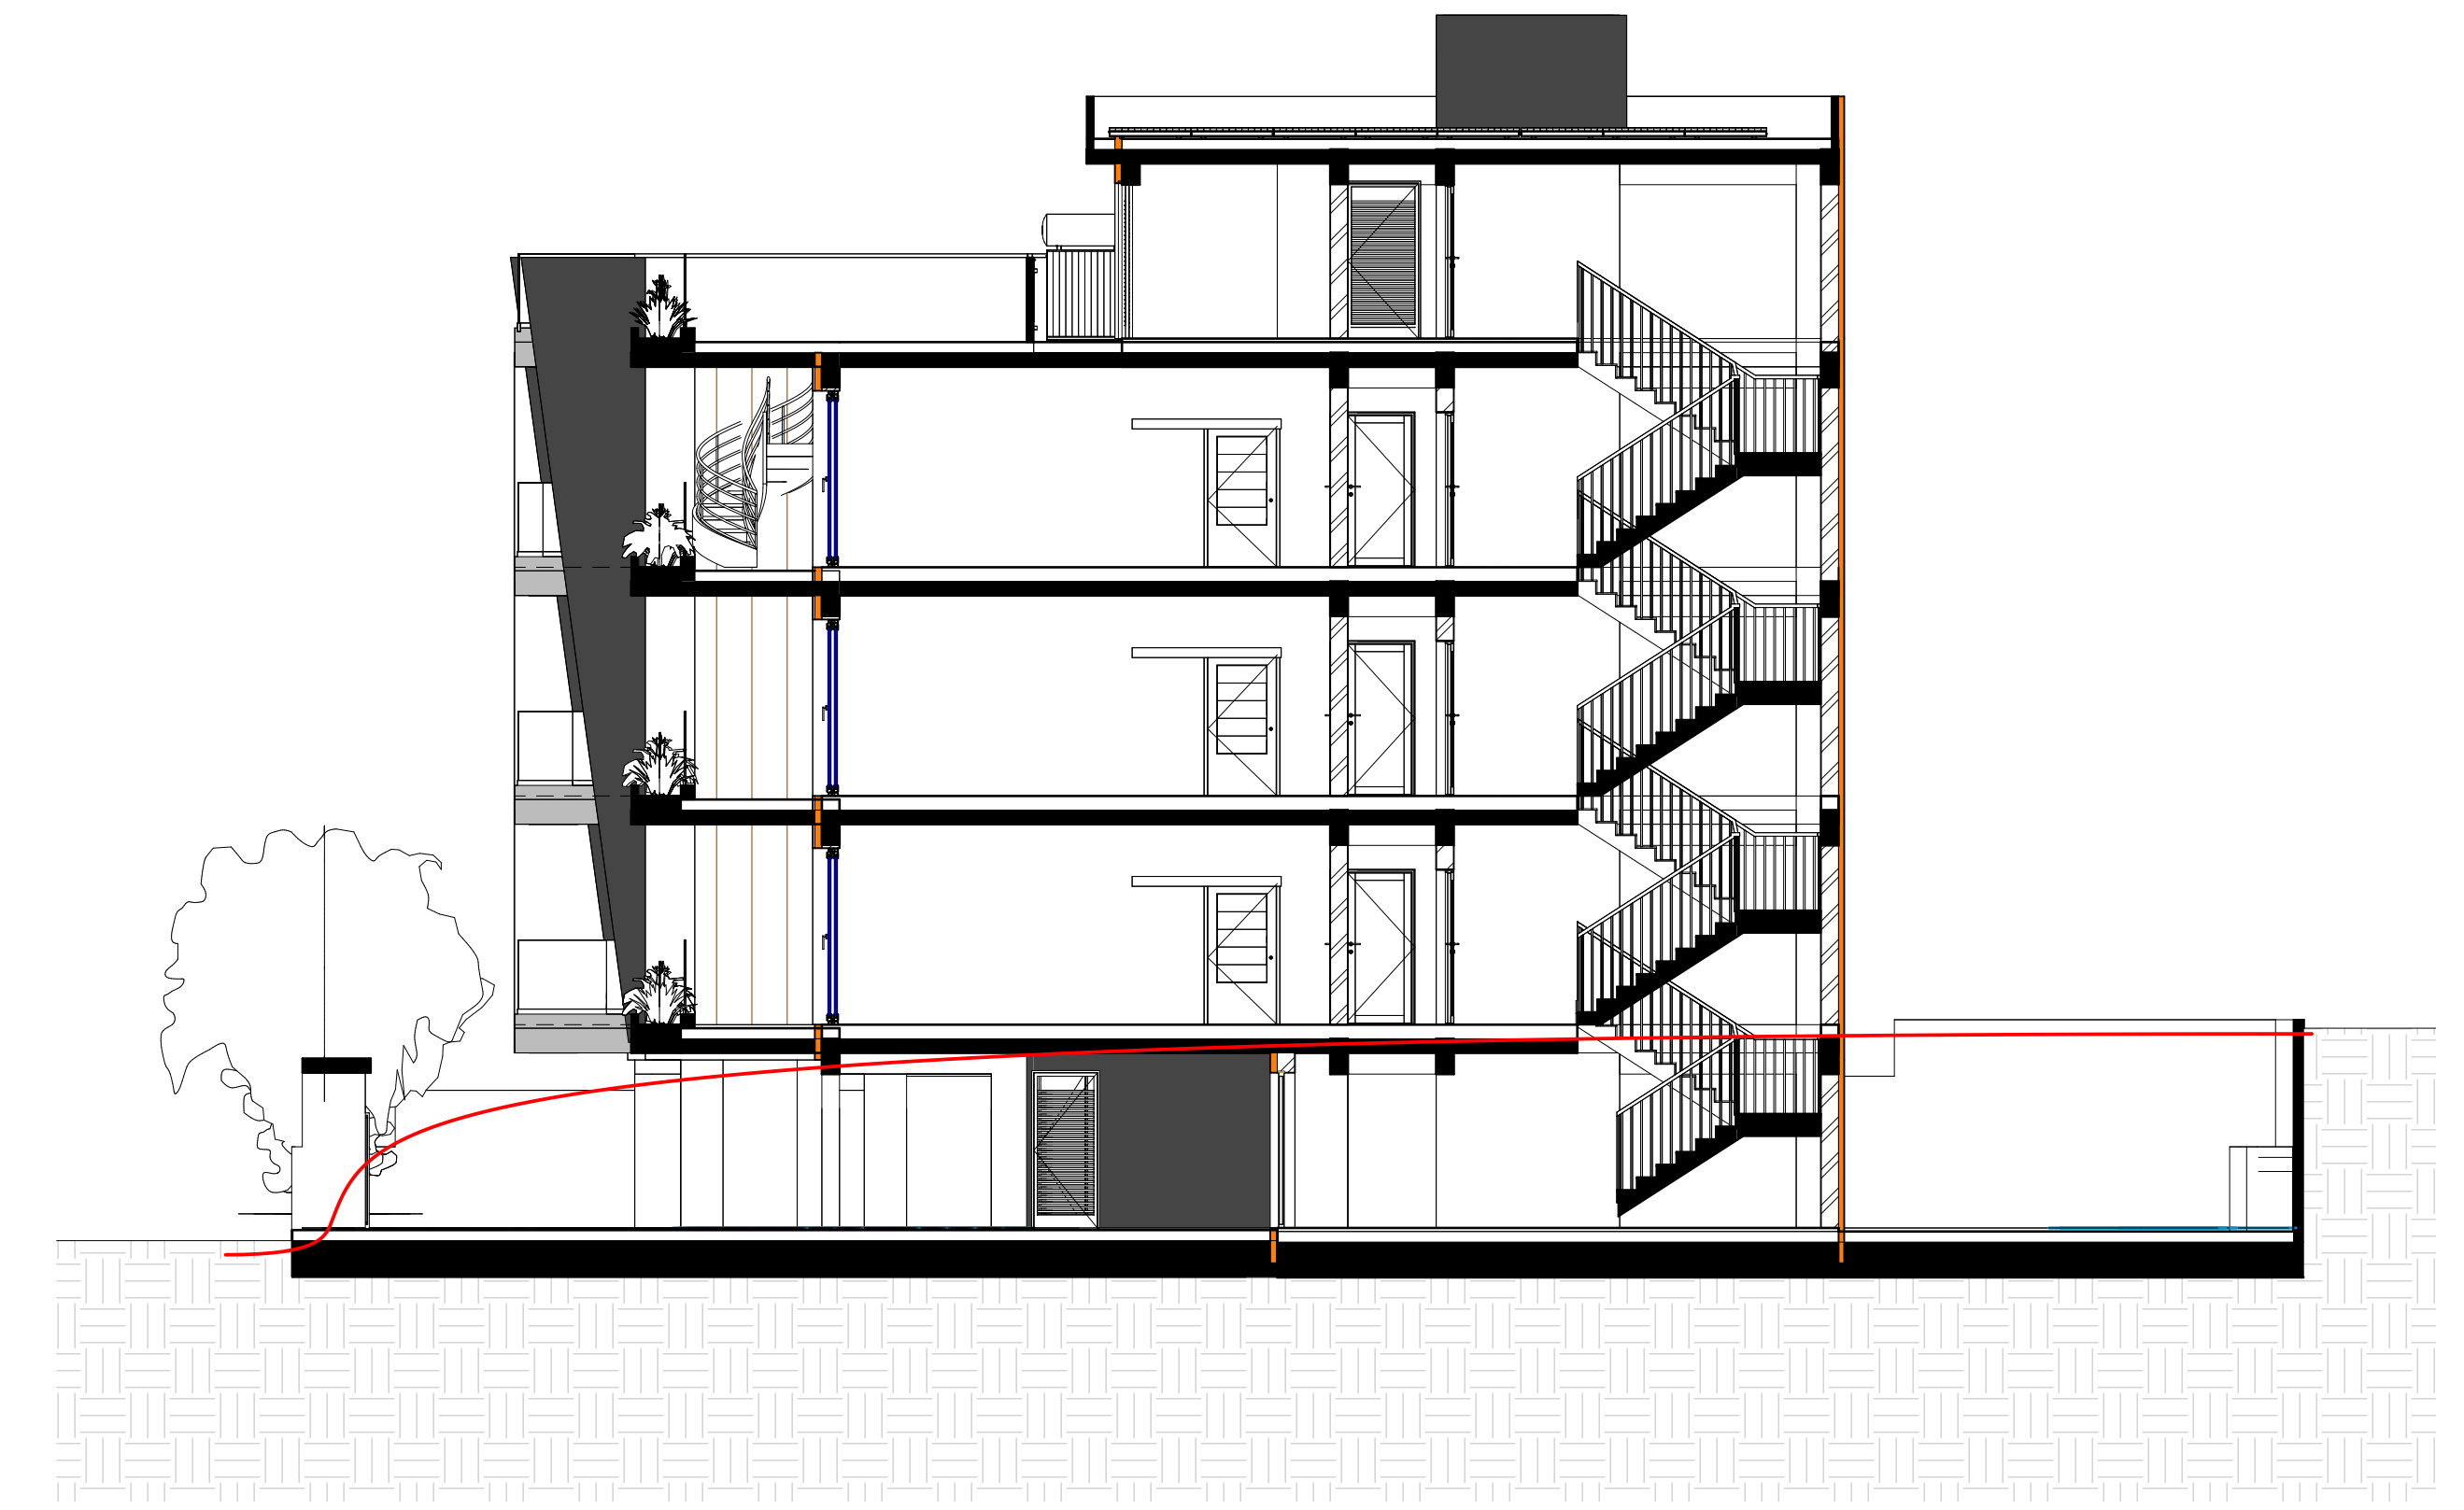

3 ΤΟΜΗ Α-Α
1 : 100

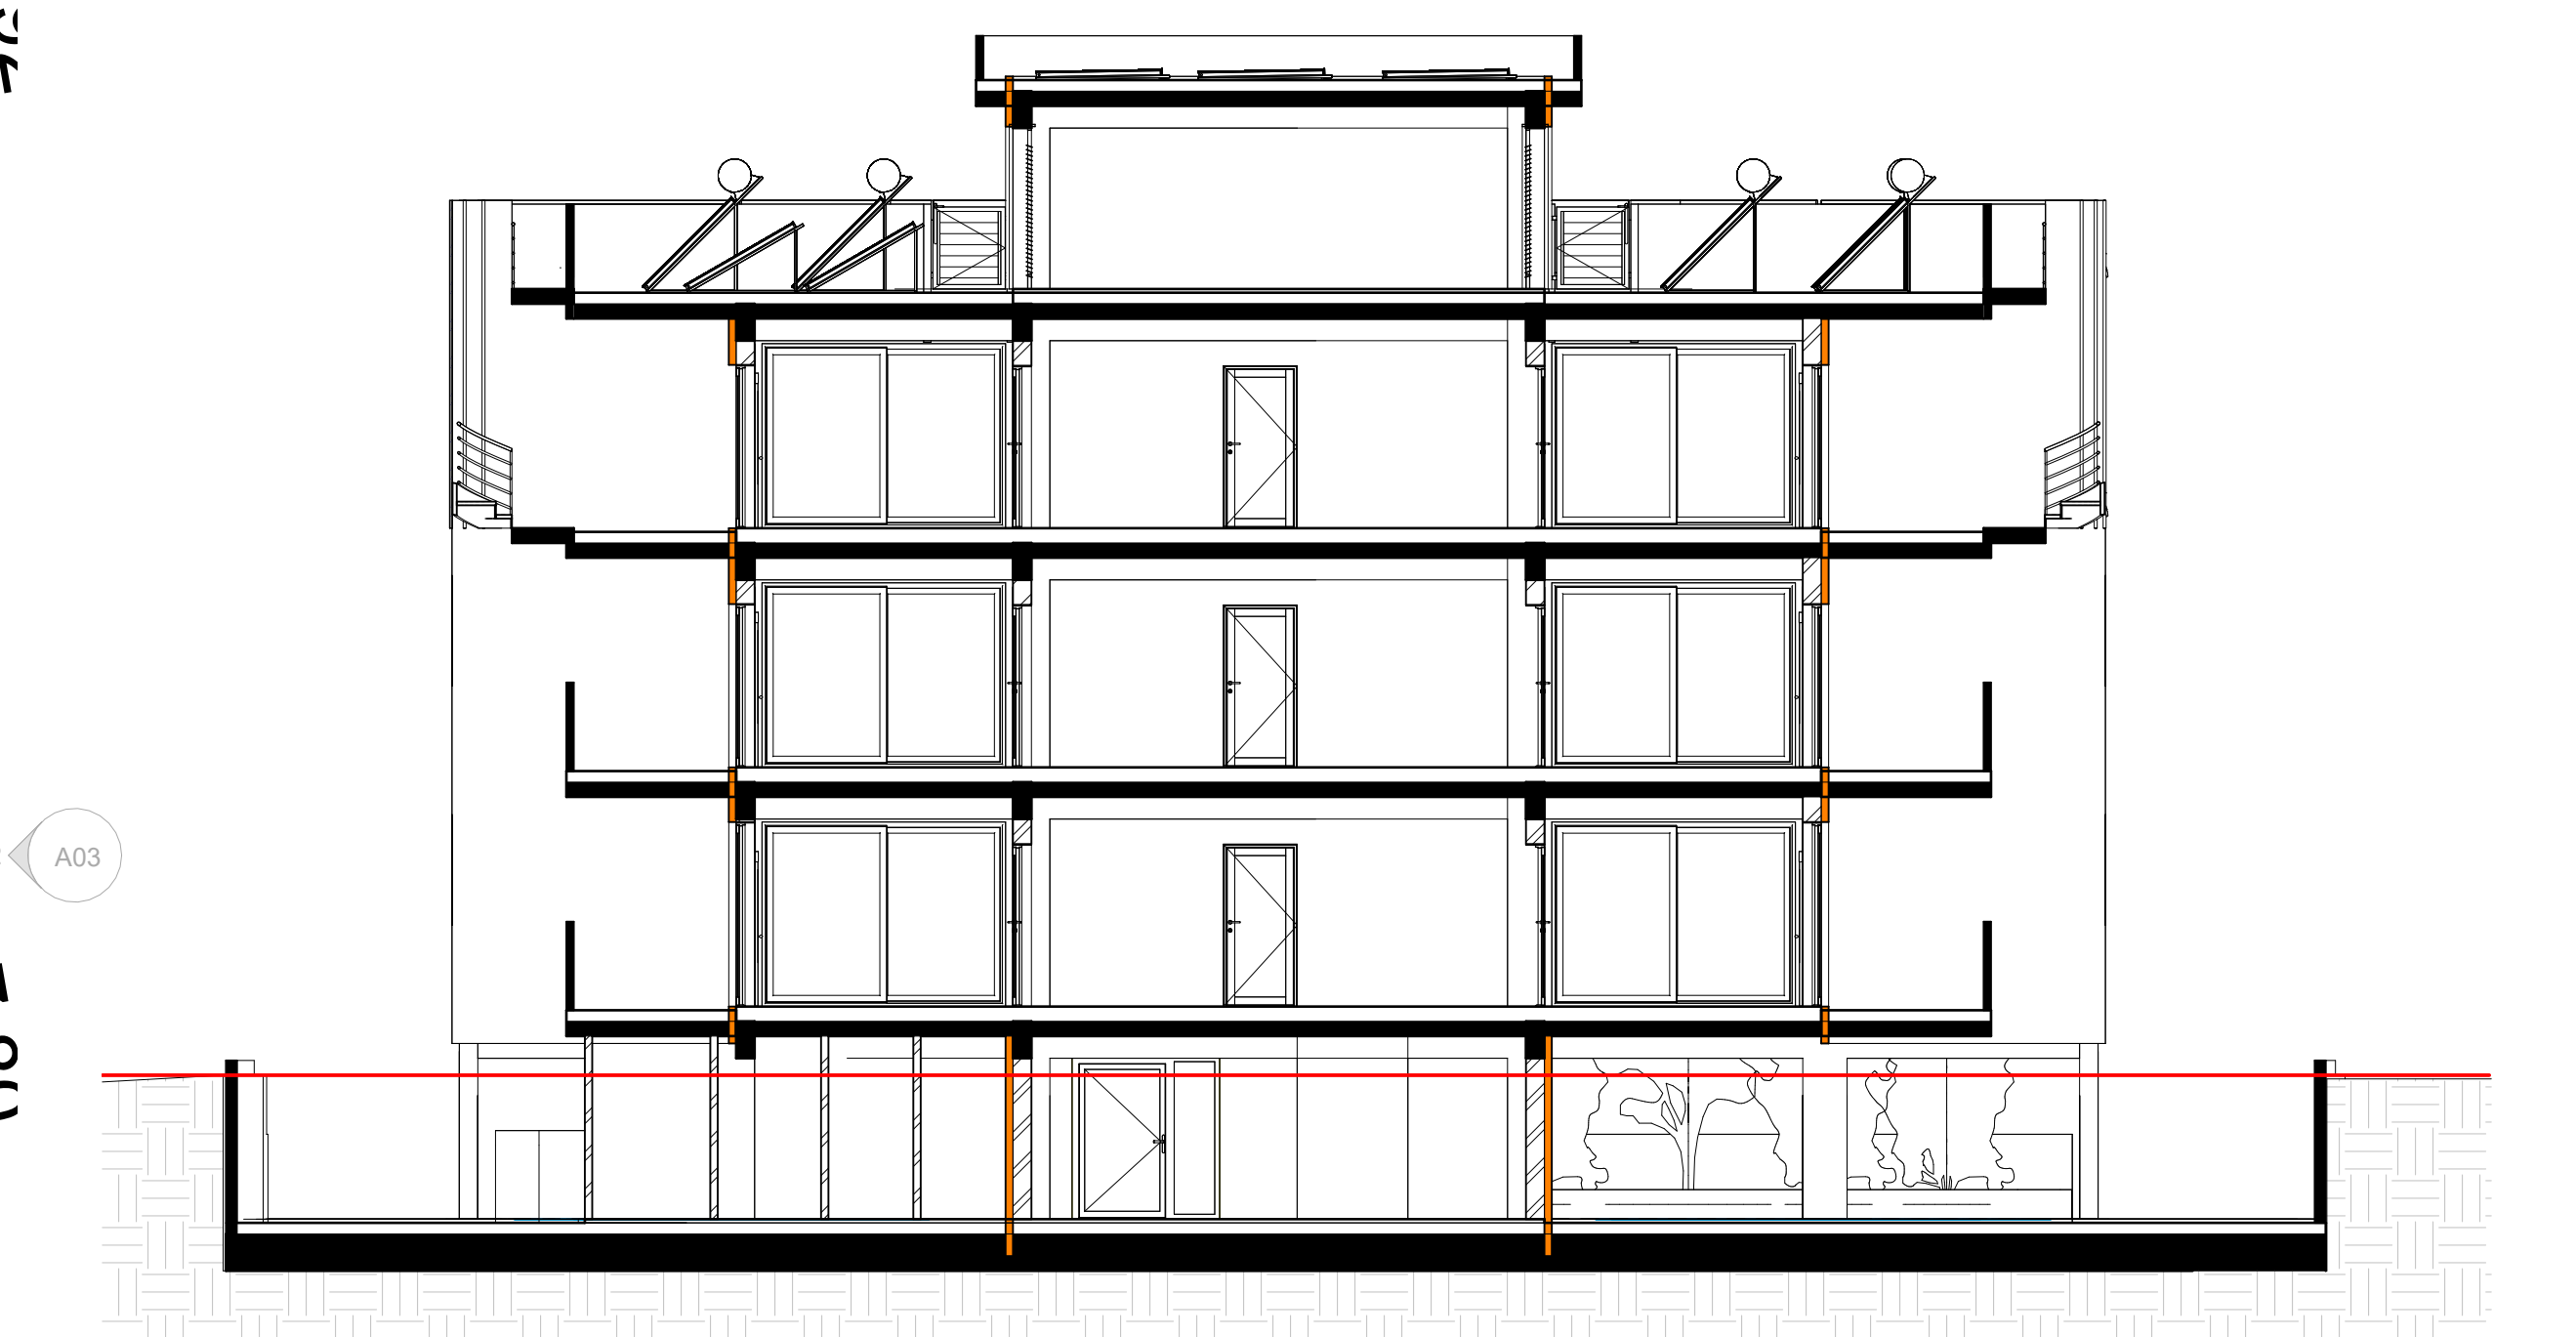

4 ΤΟΜΗ Β-Β
1 : 100

ΟΙΚΟΠΕΔΟ

ΑΡ.ΑΙΤΗΣΗΣ:
ΑΡ. ΟΙΚΟΠΕΔΟΥ:
ΥΠΟ ΔΗΜΙΟΥΡΓΙΑ ΟΙΚΟΠΕΔΟΥ:
Φ/ΣΧ:

ΑΡ. ΠΟΛ. ΑΔΕΙΑΣ ΔΙΑΧΩΡΙΣΜΟΥ:
ΕΜΒΑΔΟΝ ΙΔΙΟΚΤΗΣΙΑΣ:

ΠΟΛΕΟΔΟΜΙΚΗ ΖΩΝΗ:

ΣΥΝ. ΔΟΜΗΣΗΣ:
ΠΟΣΟΣΤΟ ΚΑΛΥΨΗΣ:
ΥΨΟΣ (m):
ΑΡΙΘΜΟΣ ΟΡΟΦΩΝ:

ΣΤΟΙΧΕΙΑ ΕΡΓΟΥ

EMERALDA 8
ID1730 v3.0

ΤΙΤΛΟΣ ΣΧΕΔΙΟΥ


Unnamed

ΣΤΟΙΧΕΙΑ ΜΕΛΕΤΗΤΗ

ΟΝΟΜΑ ΜΕΛΕΤΗΤΗ: ΠΑΝΙΚΟΣ ΧΑΡΙΛΑΟΥ

ΠΑΝΙΚΟΣ ΧΑΡΙΛΑΟΥ
ARCHITECTS - ENGINEERS
ΑΡ. ΜΗΤΡΩΟΥ Α03.6666
1764 Limassol
TEL. 99636001/25565350


ΥΠΟΓΡΑΦΗ:

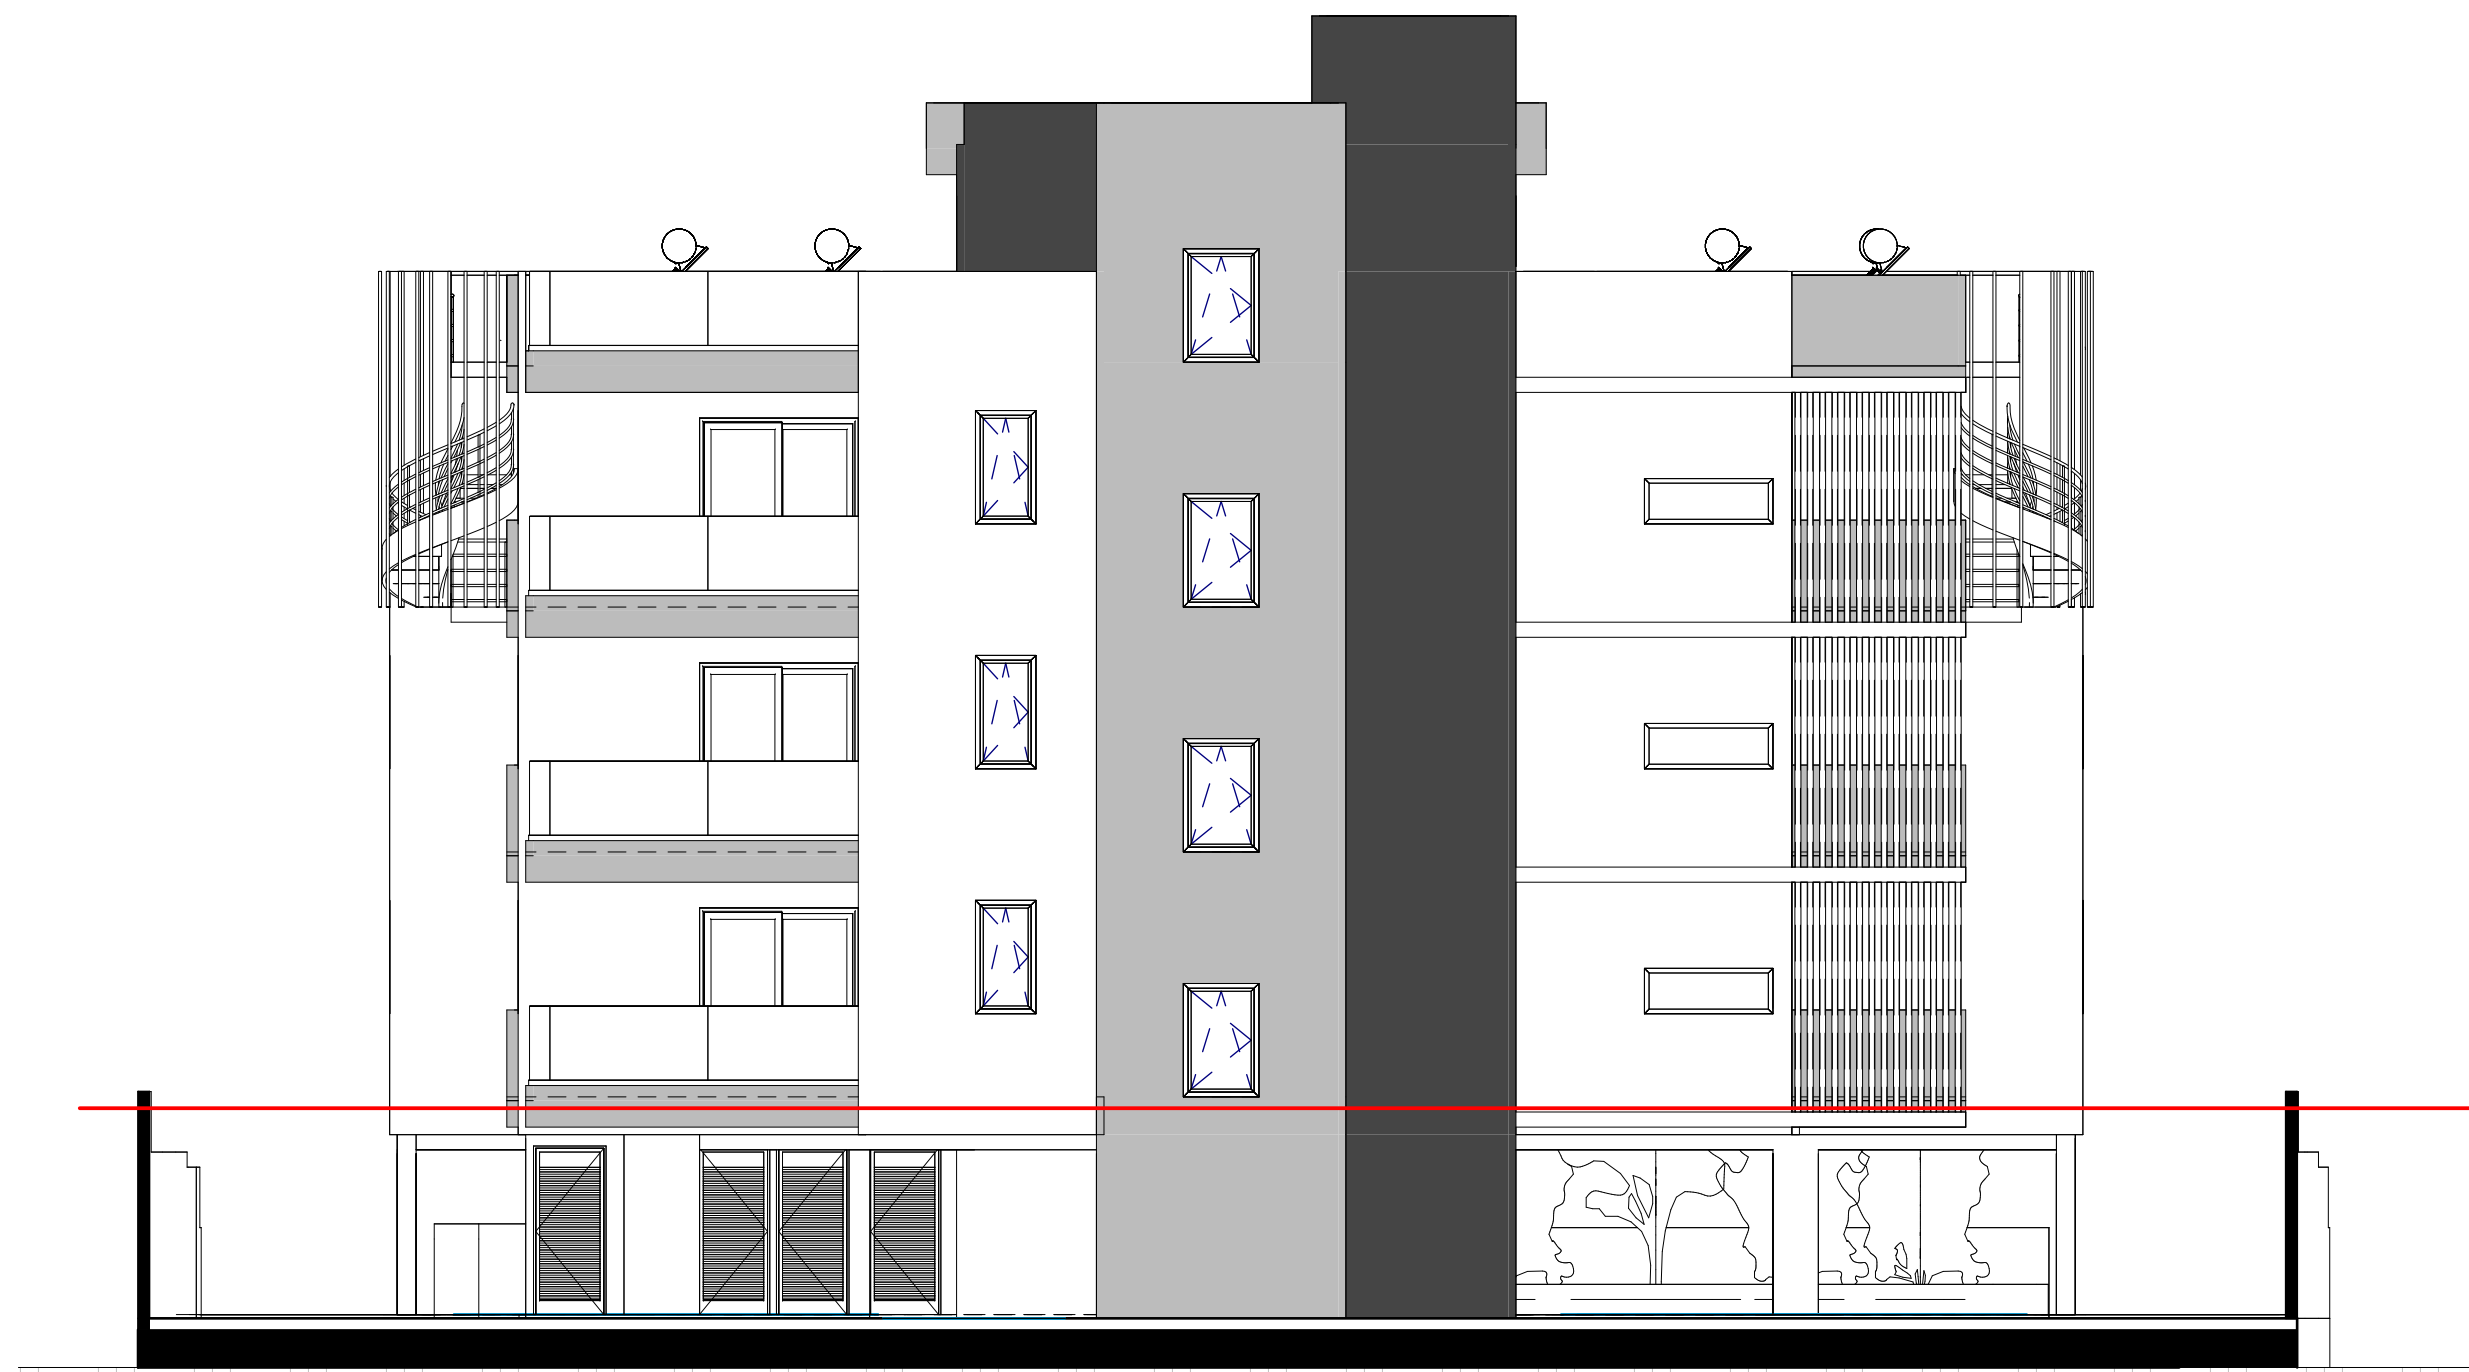


1 ΑΝΑΤΟΛΙΚΗ ΟΨΗ
1 : 100



2 ΒΟΡΕΙΑ ΟΨΗ
1 : 100

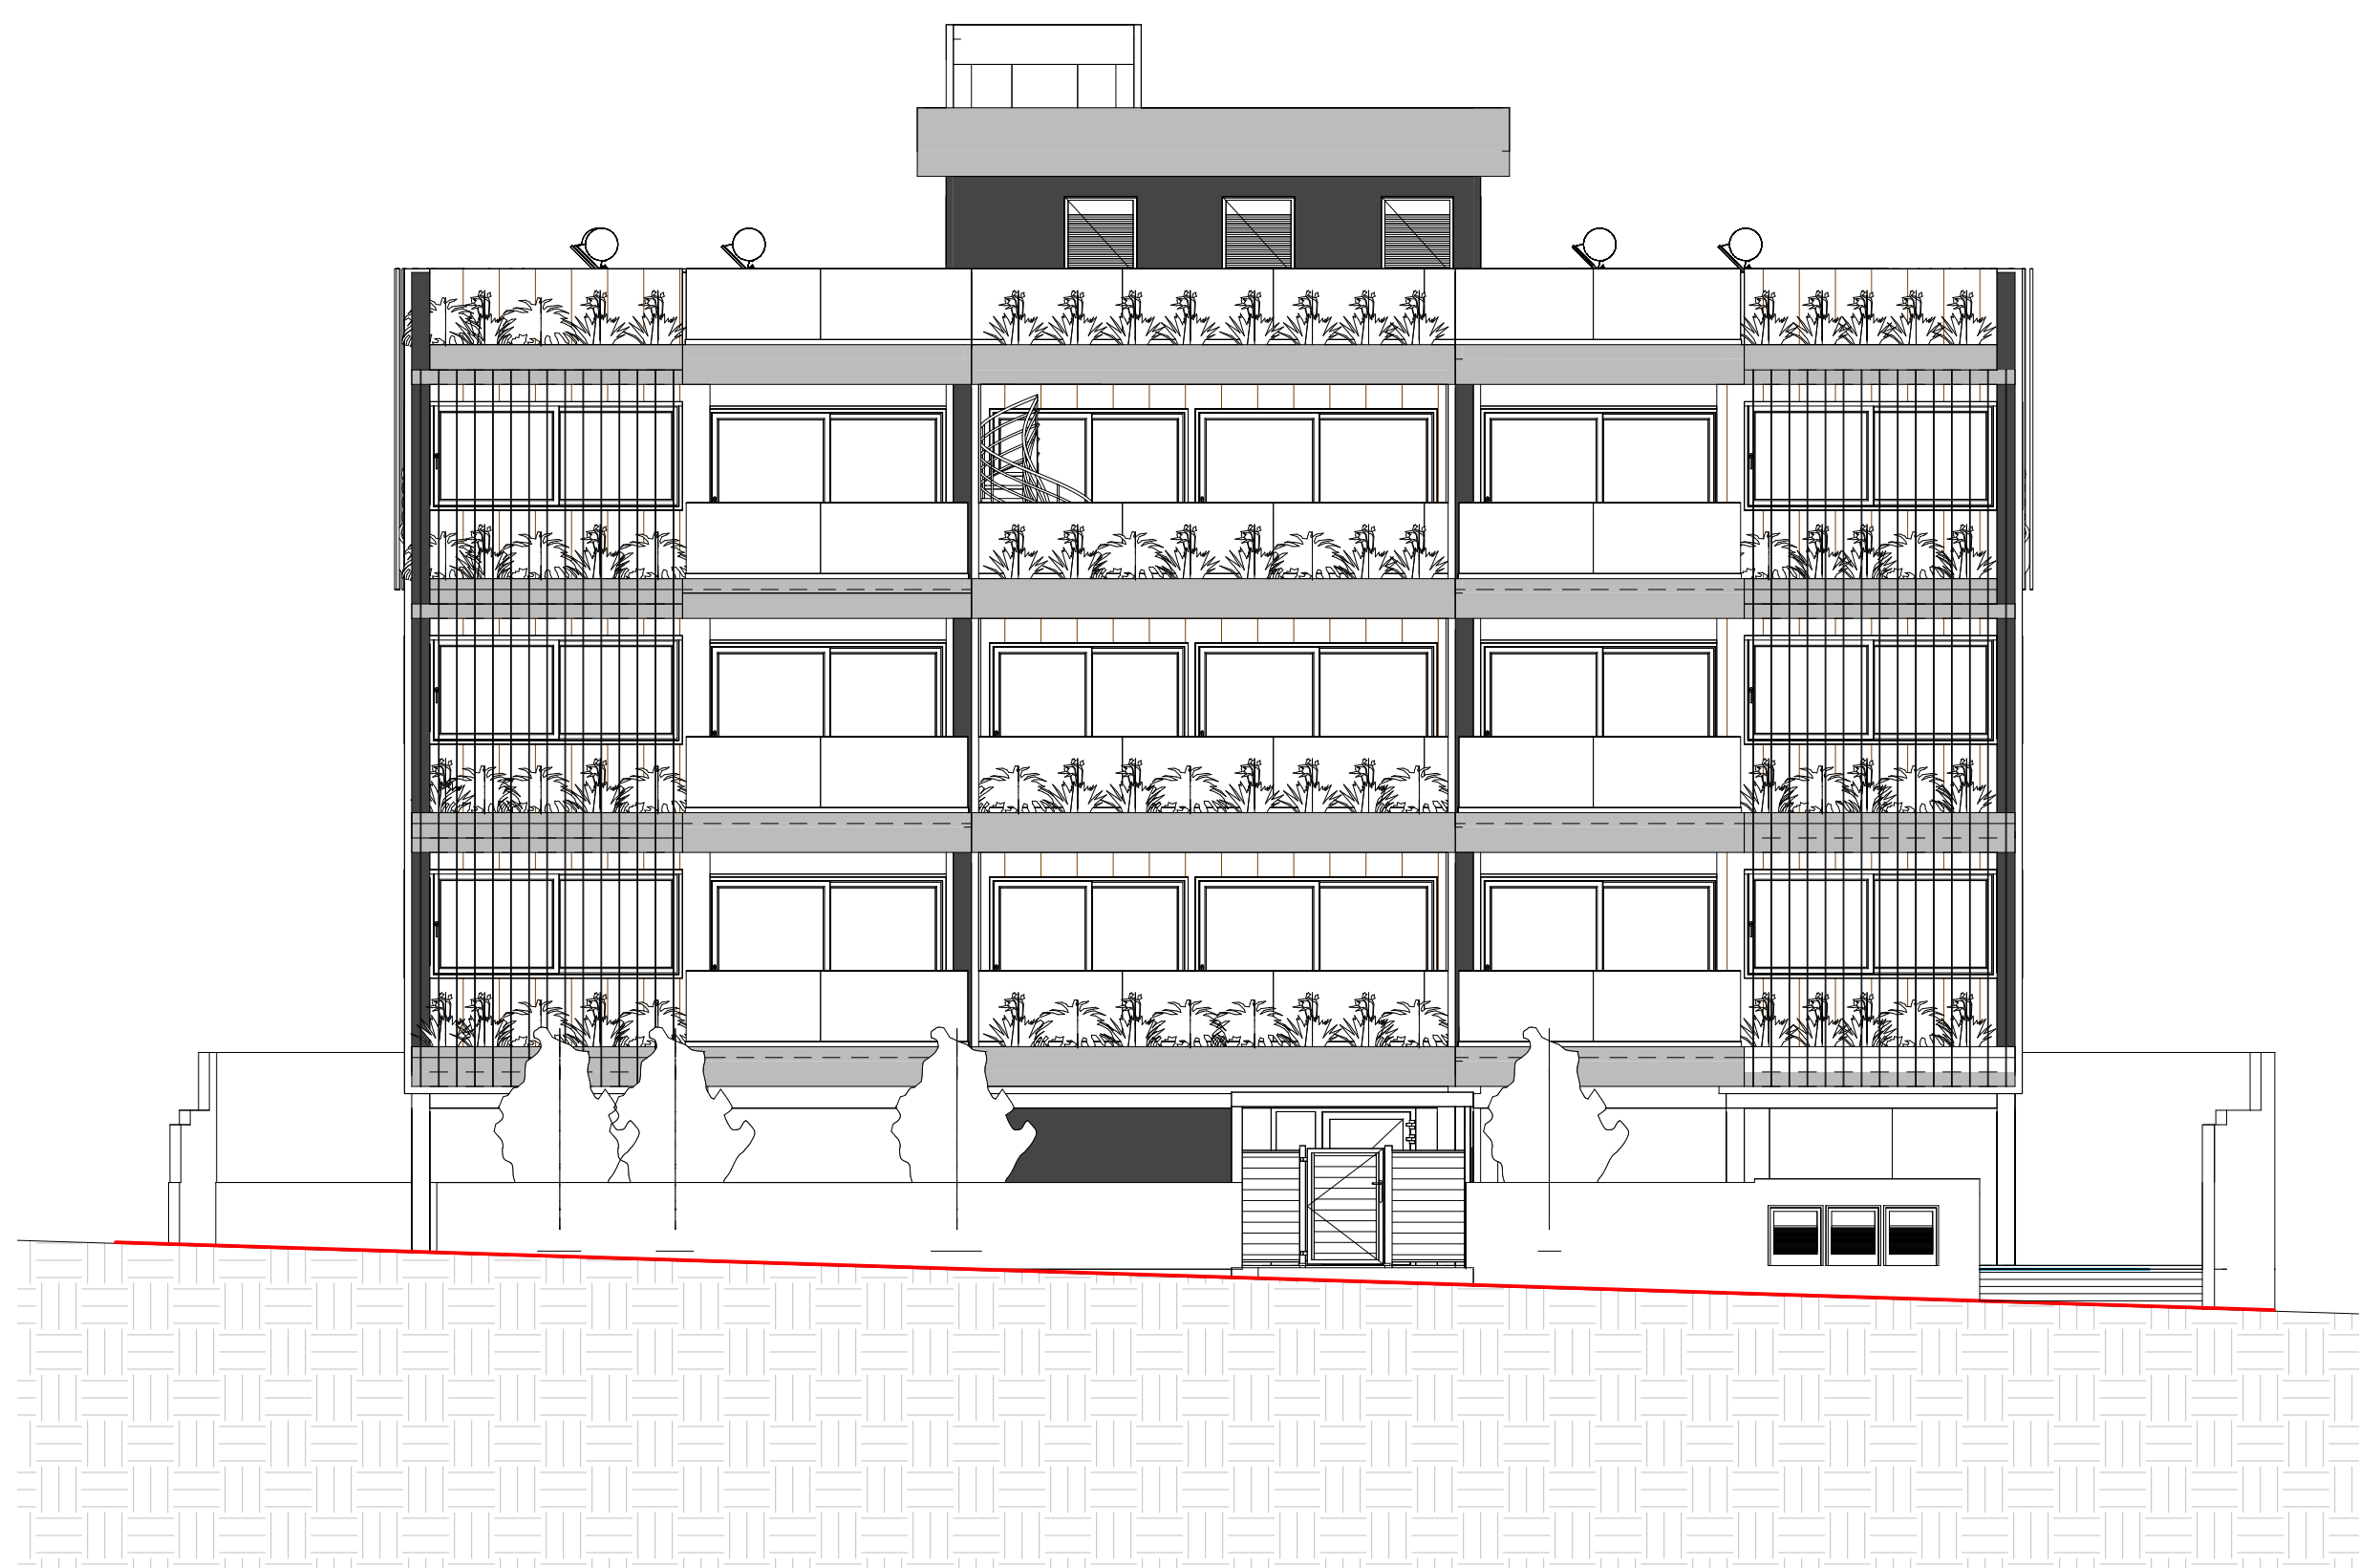

3 ΔΥΤΙΚΗ ΟΨΗ
1 : 100

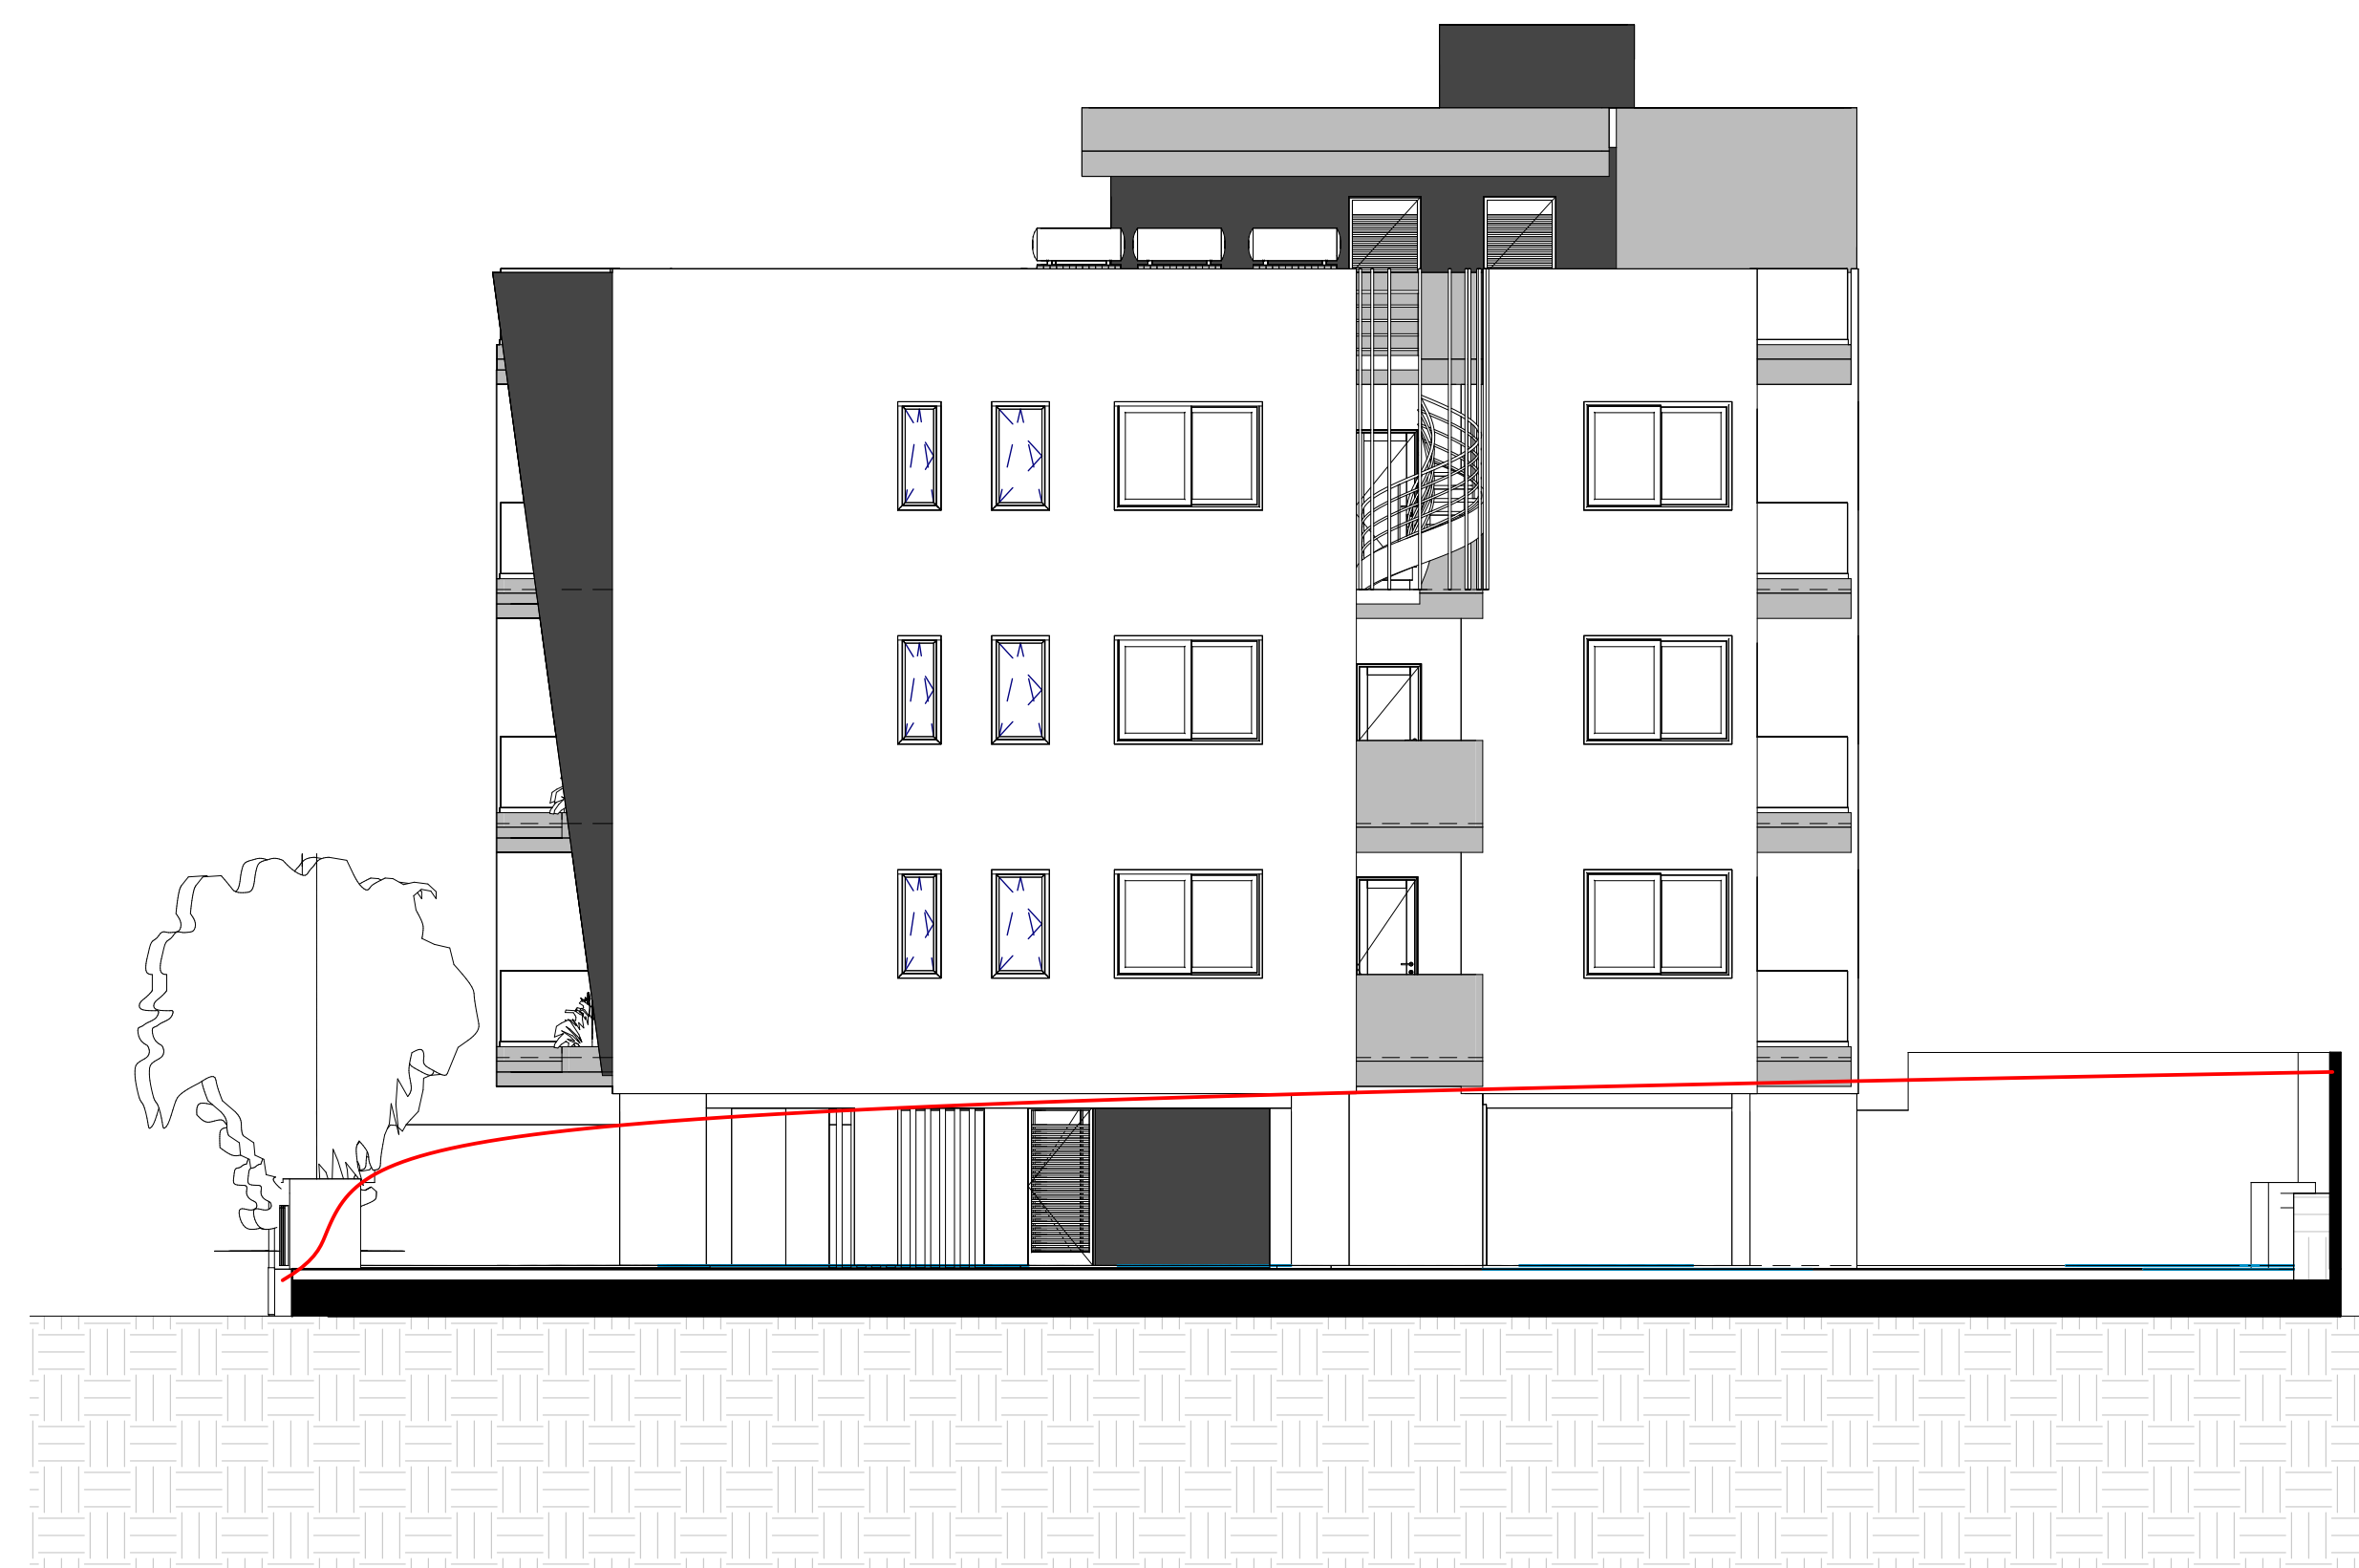

4 ΝΟΤΙΑ ΟΨΗ
1 : 100

ΟΙΚΟΠΕΔΟ

ΑΡ. ΑΙΤΗΣΗΣ:
ΑΡ. ΟΙΚΟΠΕΔΟΥ:
ΥΠΟ ΔΗΜΙΟΥΡΓΙΑ ΟΙΚΟΠΕΔΟΥ:
Φ/ΣΧ:

ΑΡ. ΠΟΛ. ΑΔΕΙΑΣ ΔΙΑΧΩΡΙΣΜΟΥ:
ΕΜΒΑΔΟΝ ΙΔΙΟΚΤΗΣΙΑΣ:

ΠΟΛΕΟΔΟΜΙΚΗ ΖΩΝΗ:

ΣΥΝ. ΔΟΜΗΣΗΣ:
ΠΟΣΟΣΤΟ ΚΑΛΥΨΗΣ:
ΥΨΟΣ (m):
ΑΡΙΘΜΟΣ ΟΡΟΦΩΝ:

ΣΤΟΙΧΕΙΑ ΕΡΓΟΥ

EMERALDA 8
ID1730 v3.0

ΤΙΤΛΟΣ ΣΧΕΔΙΟΥ


Unnamed

ΣΤΟΙΧΕΙΑ ΜΕΛΕΤΗΤΗ


ΟΝΟΜΑ ΜΕΛΕΤΗΤΗ: ΠΑΝΙΚΟΣ ΧΑΡΙΛΑΟΥ

ΠΑΝΙΚΟΣ ΧΑΡΙΛΑΟΥ
ARCHITECTS - ENGINEERS
ΑΡ. ΜΗΤΡΩΟΥ Α03.6666
1764 Limassol
TEL. 99636001/25565350


ΥΠΟΓΡΑΦΗ:

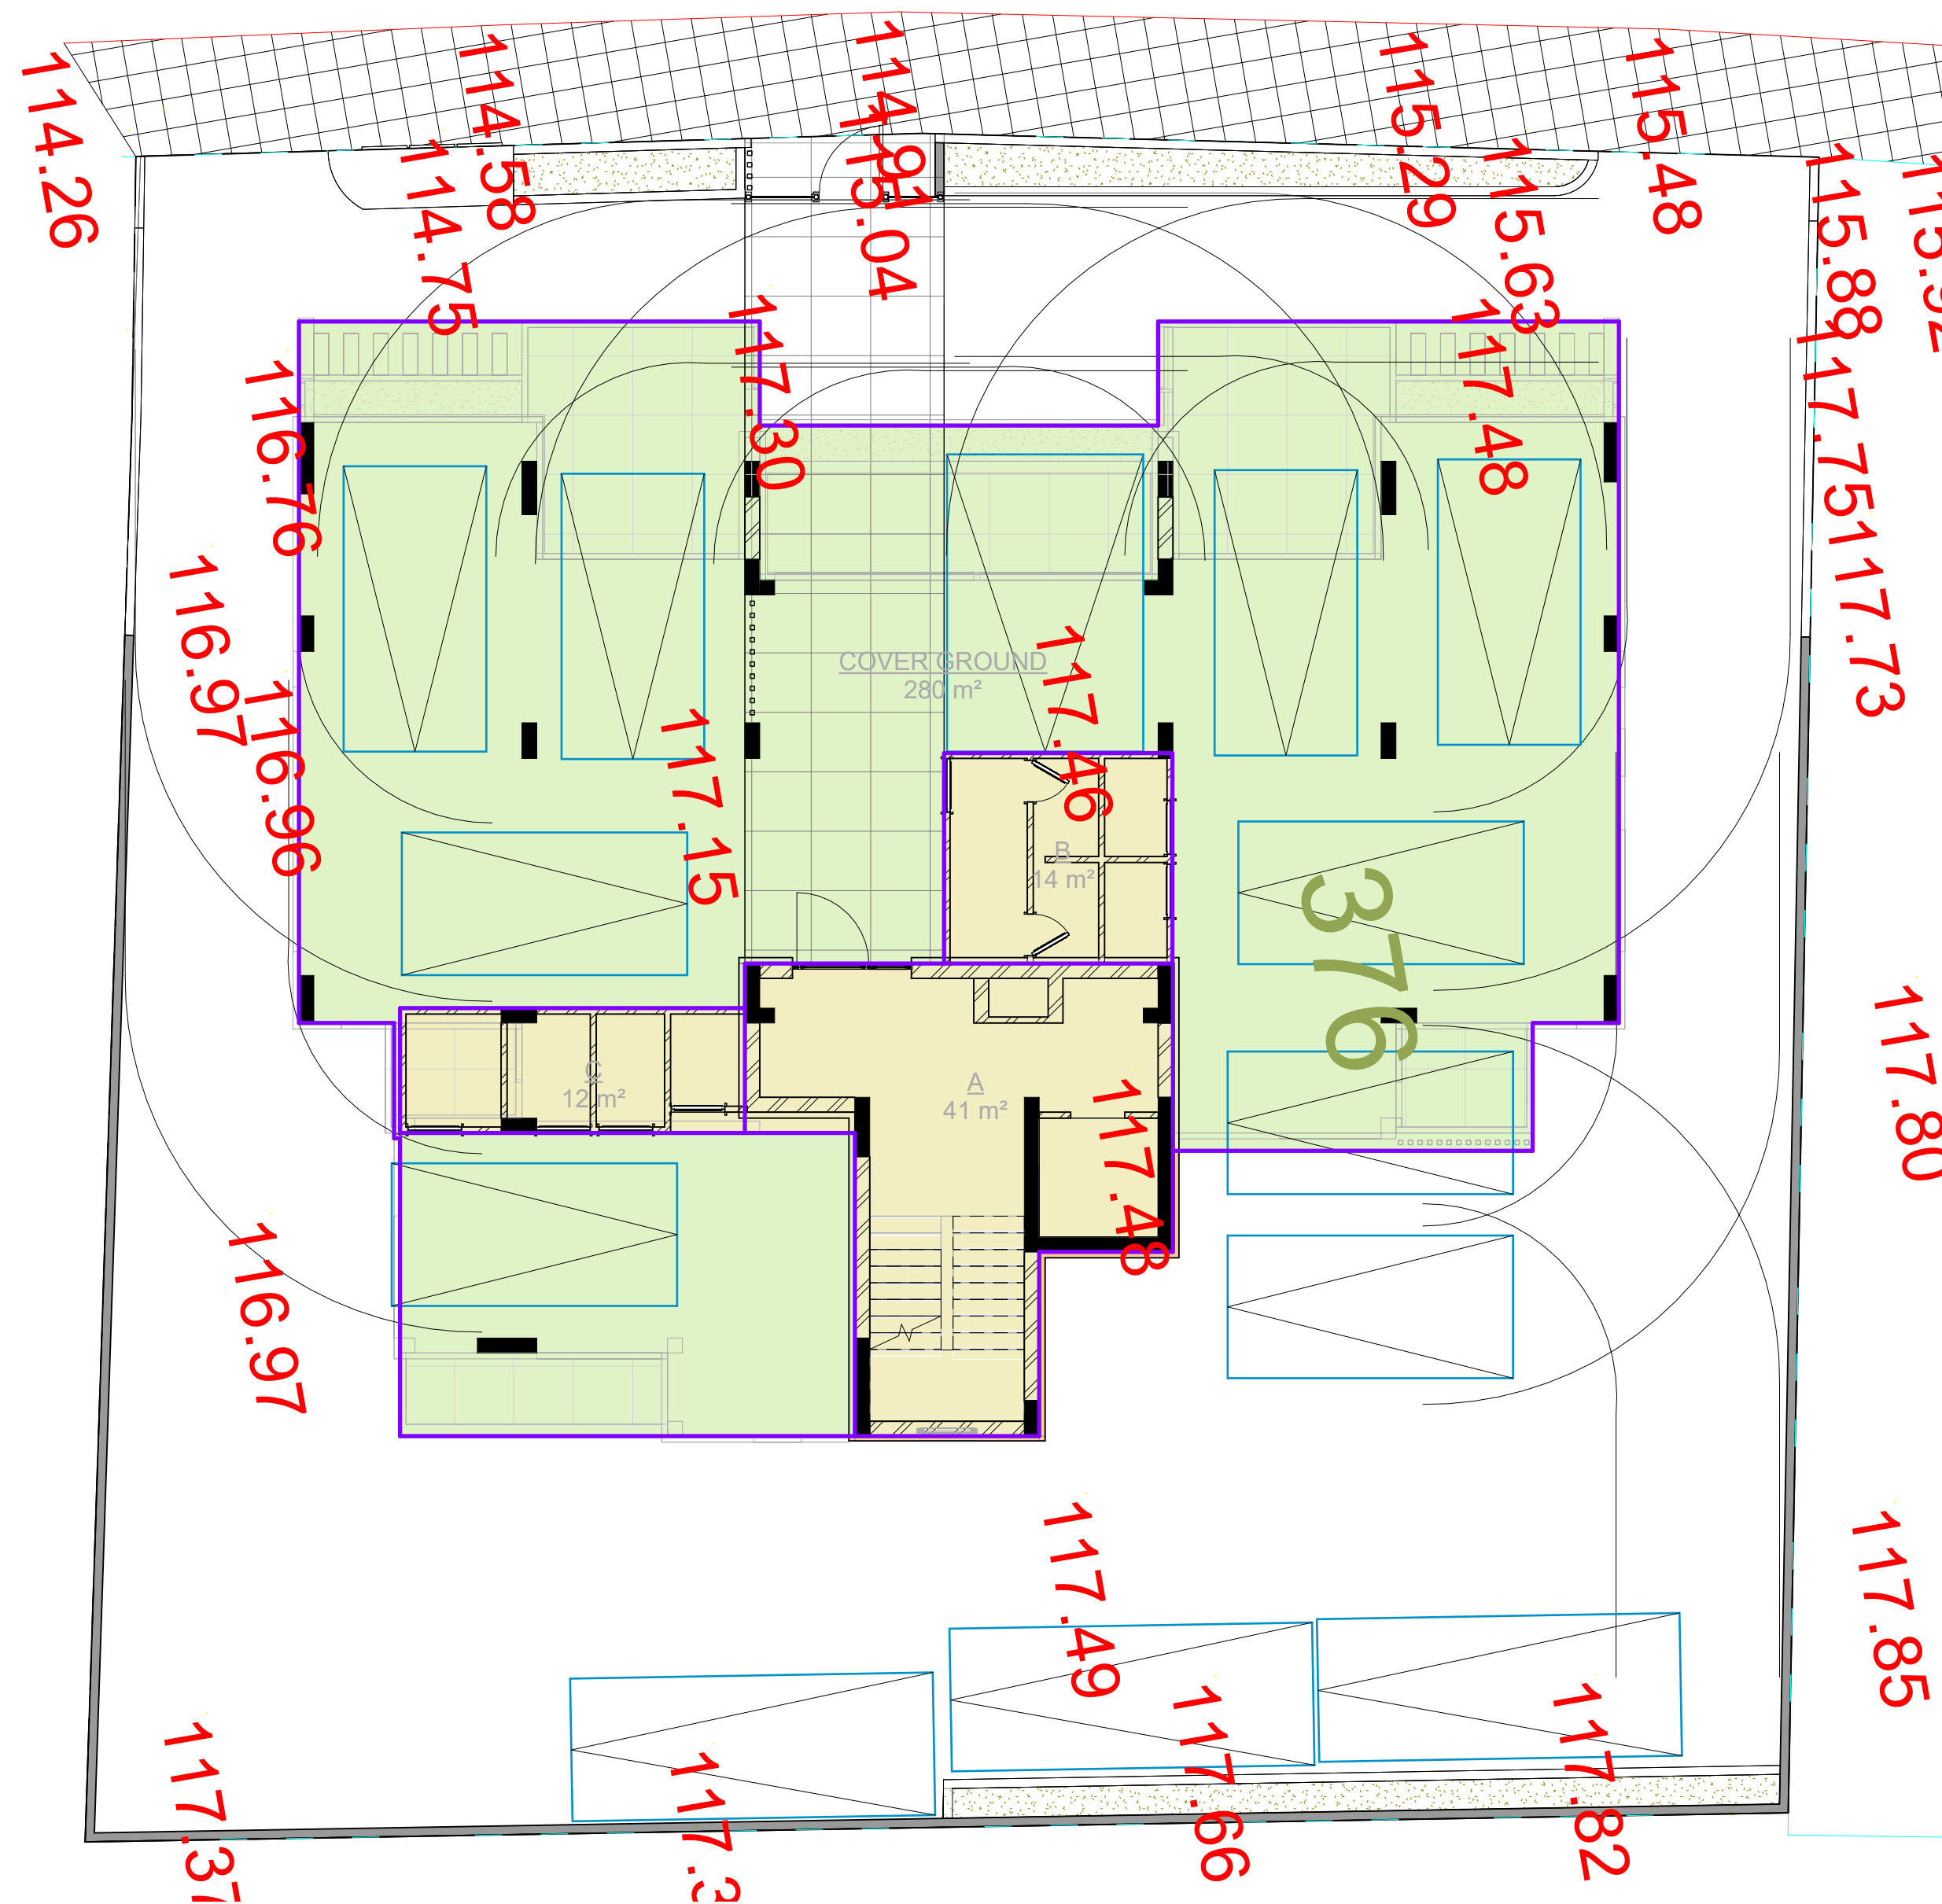


1 ΕΠΙΠΕΔΟ 1
1 : 100

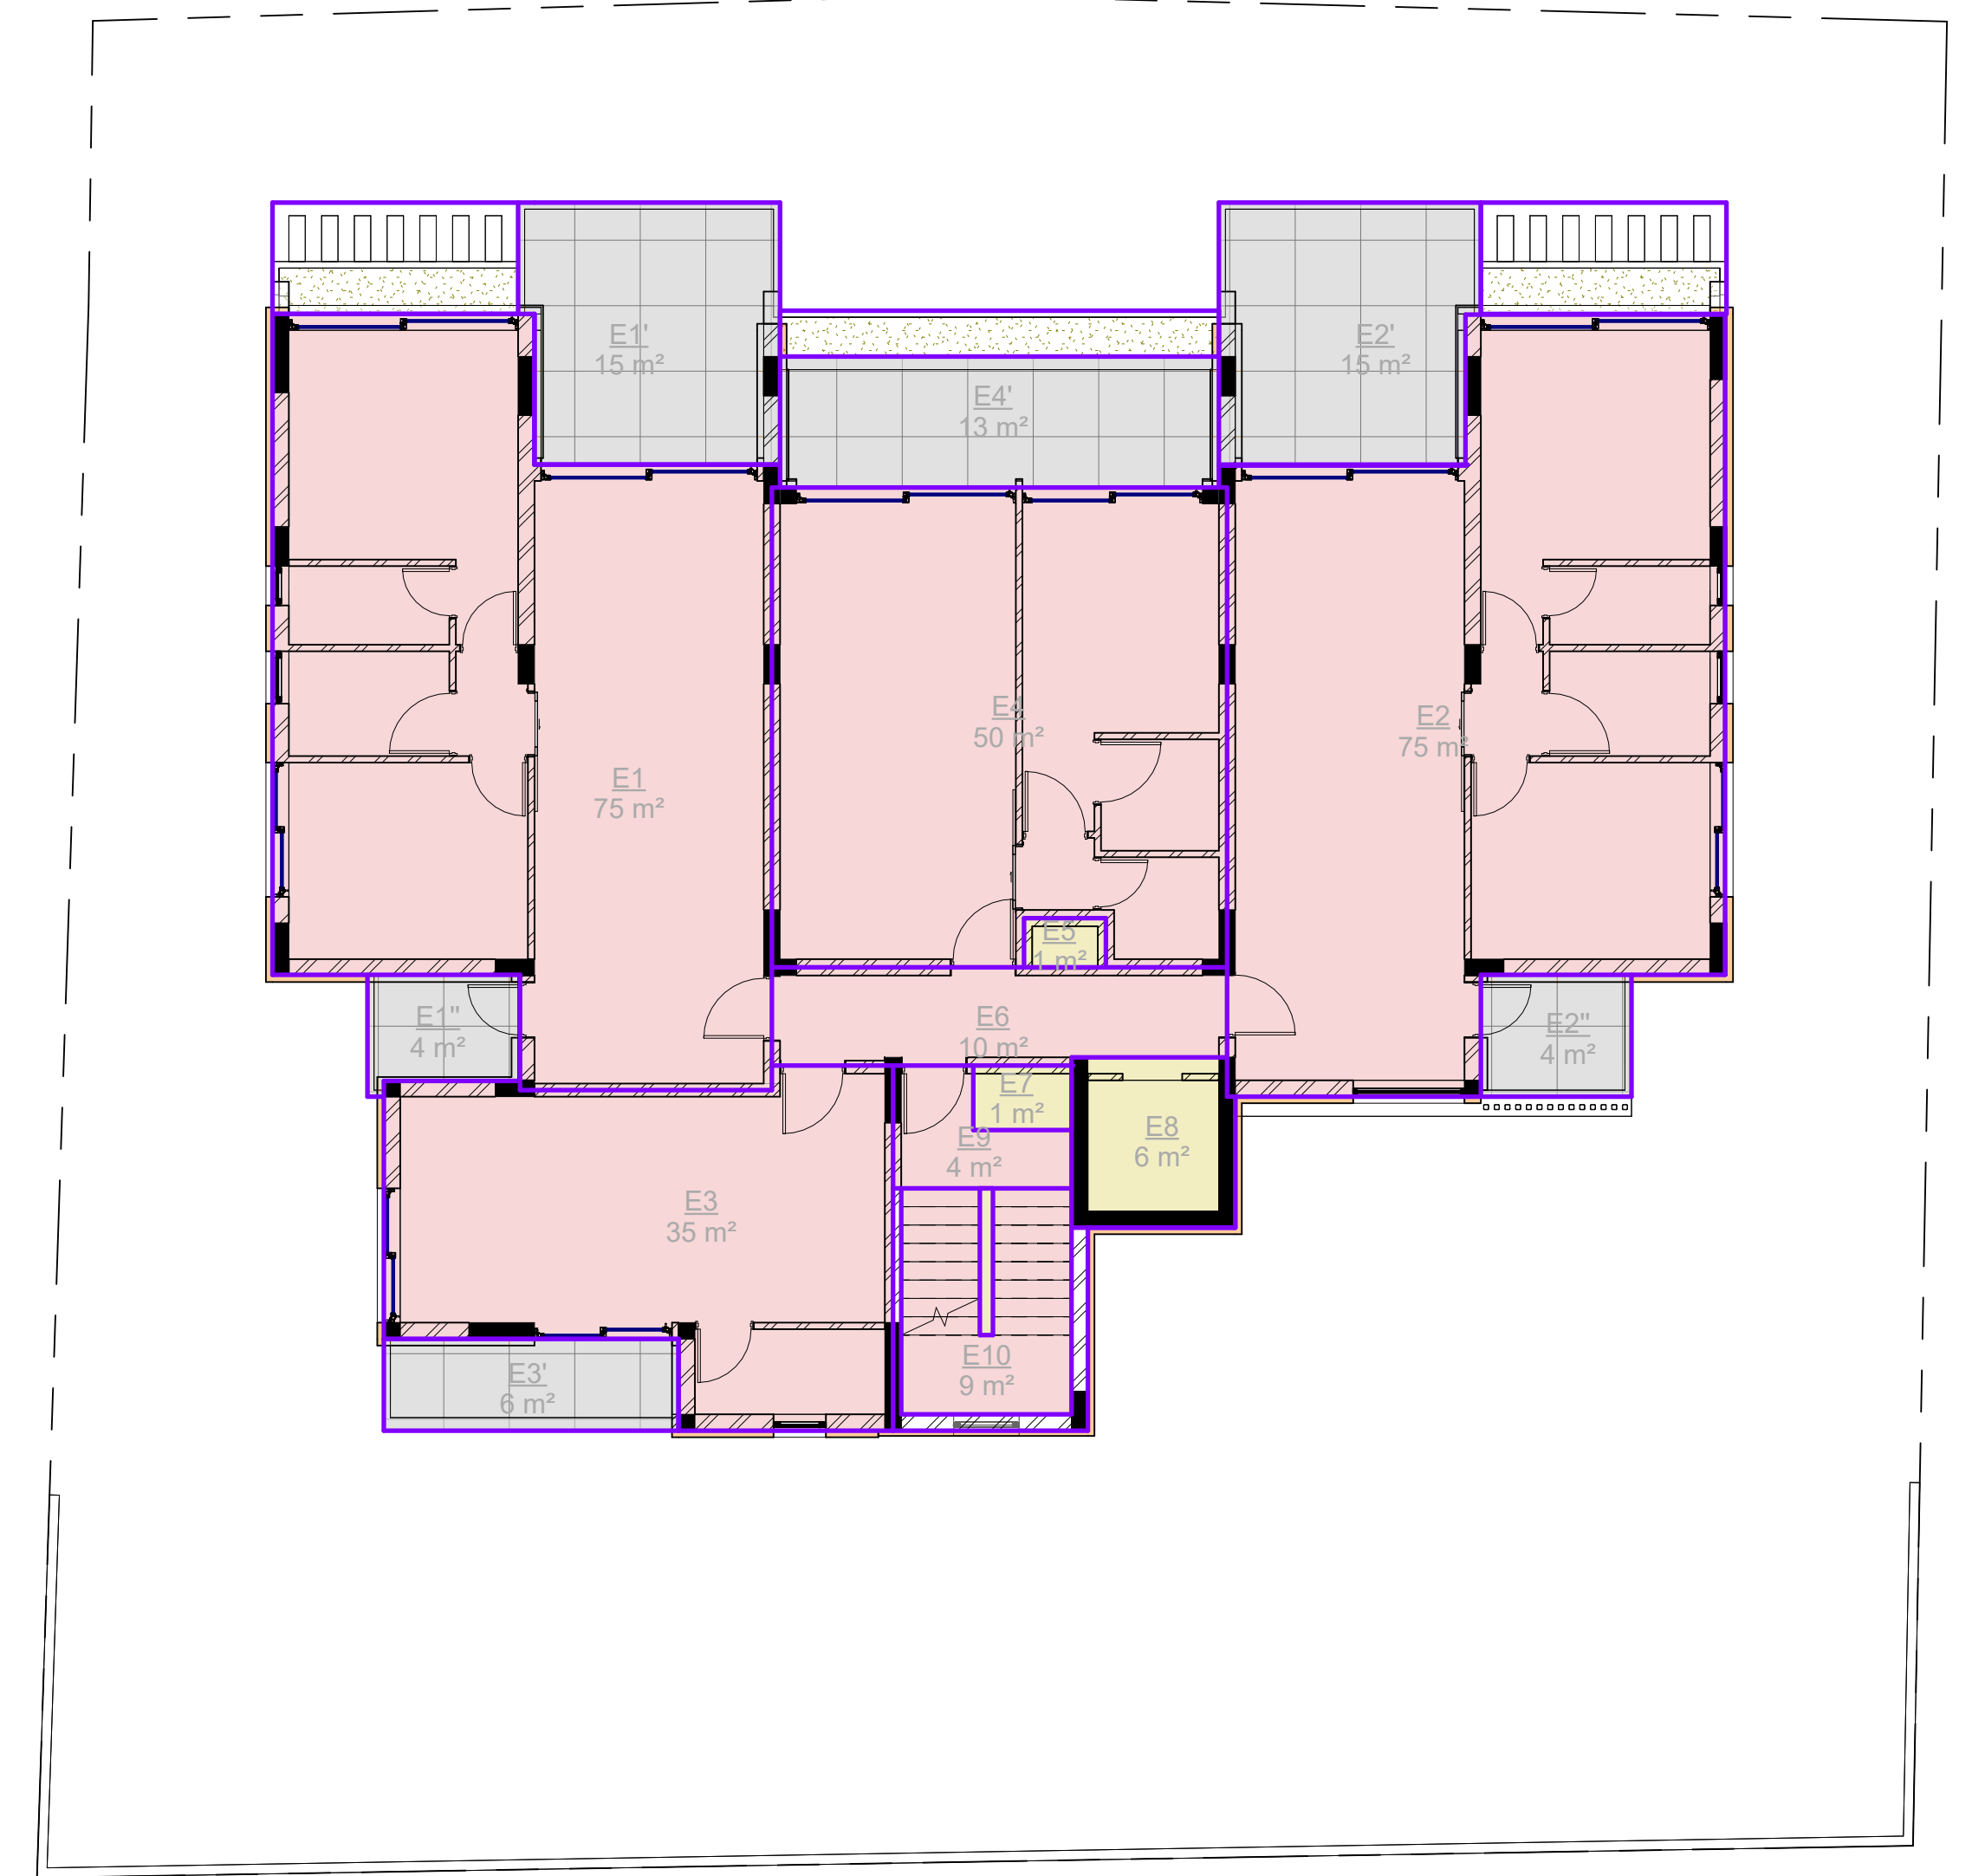


2 ΕΠΙΠΕΔΟ 2
1 : 100

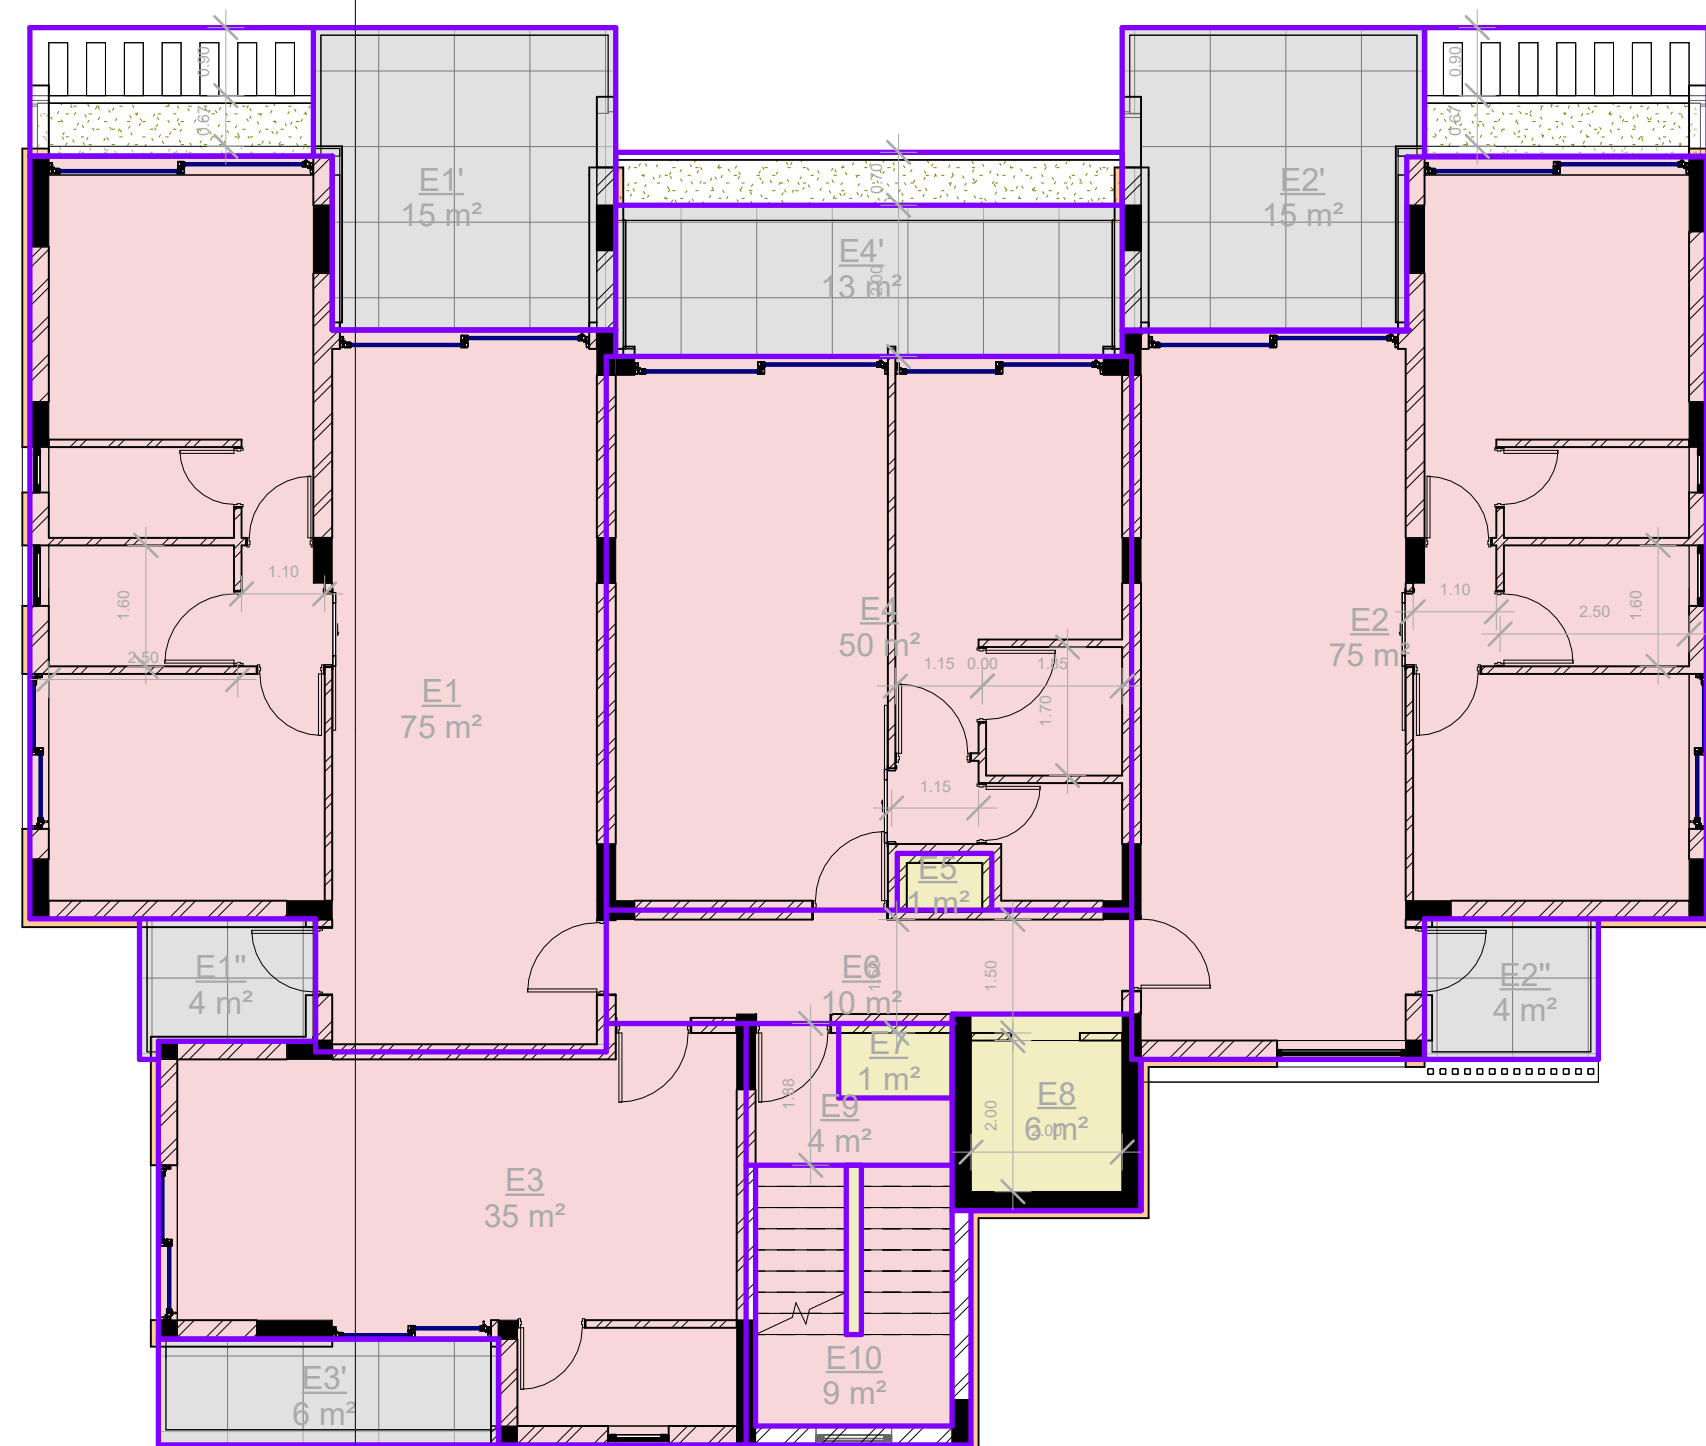

3 ΕΠΙΠΕΔΟ 3
1 : 100

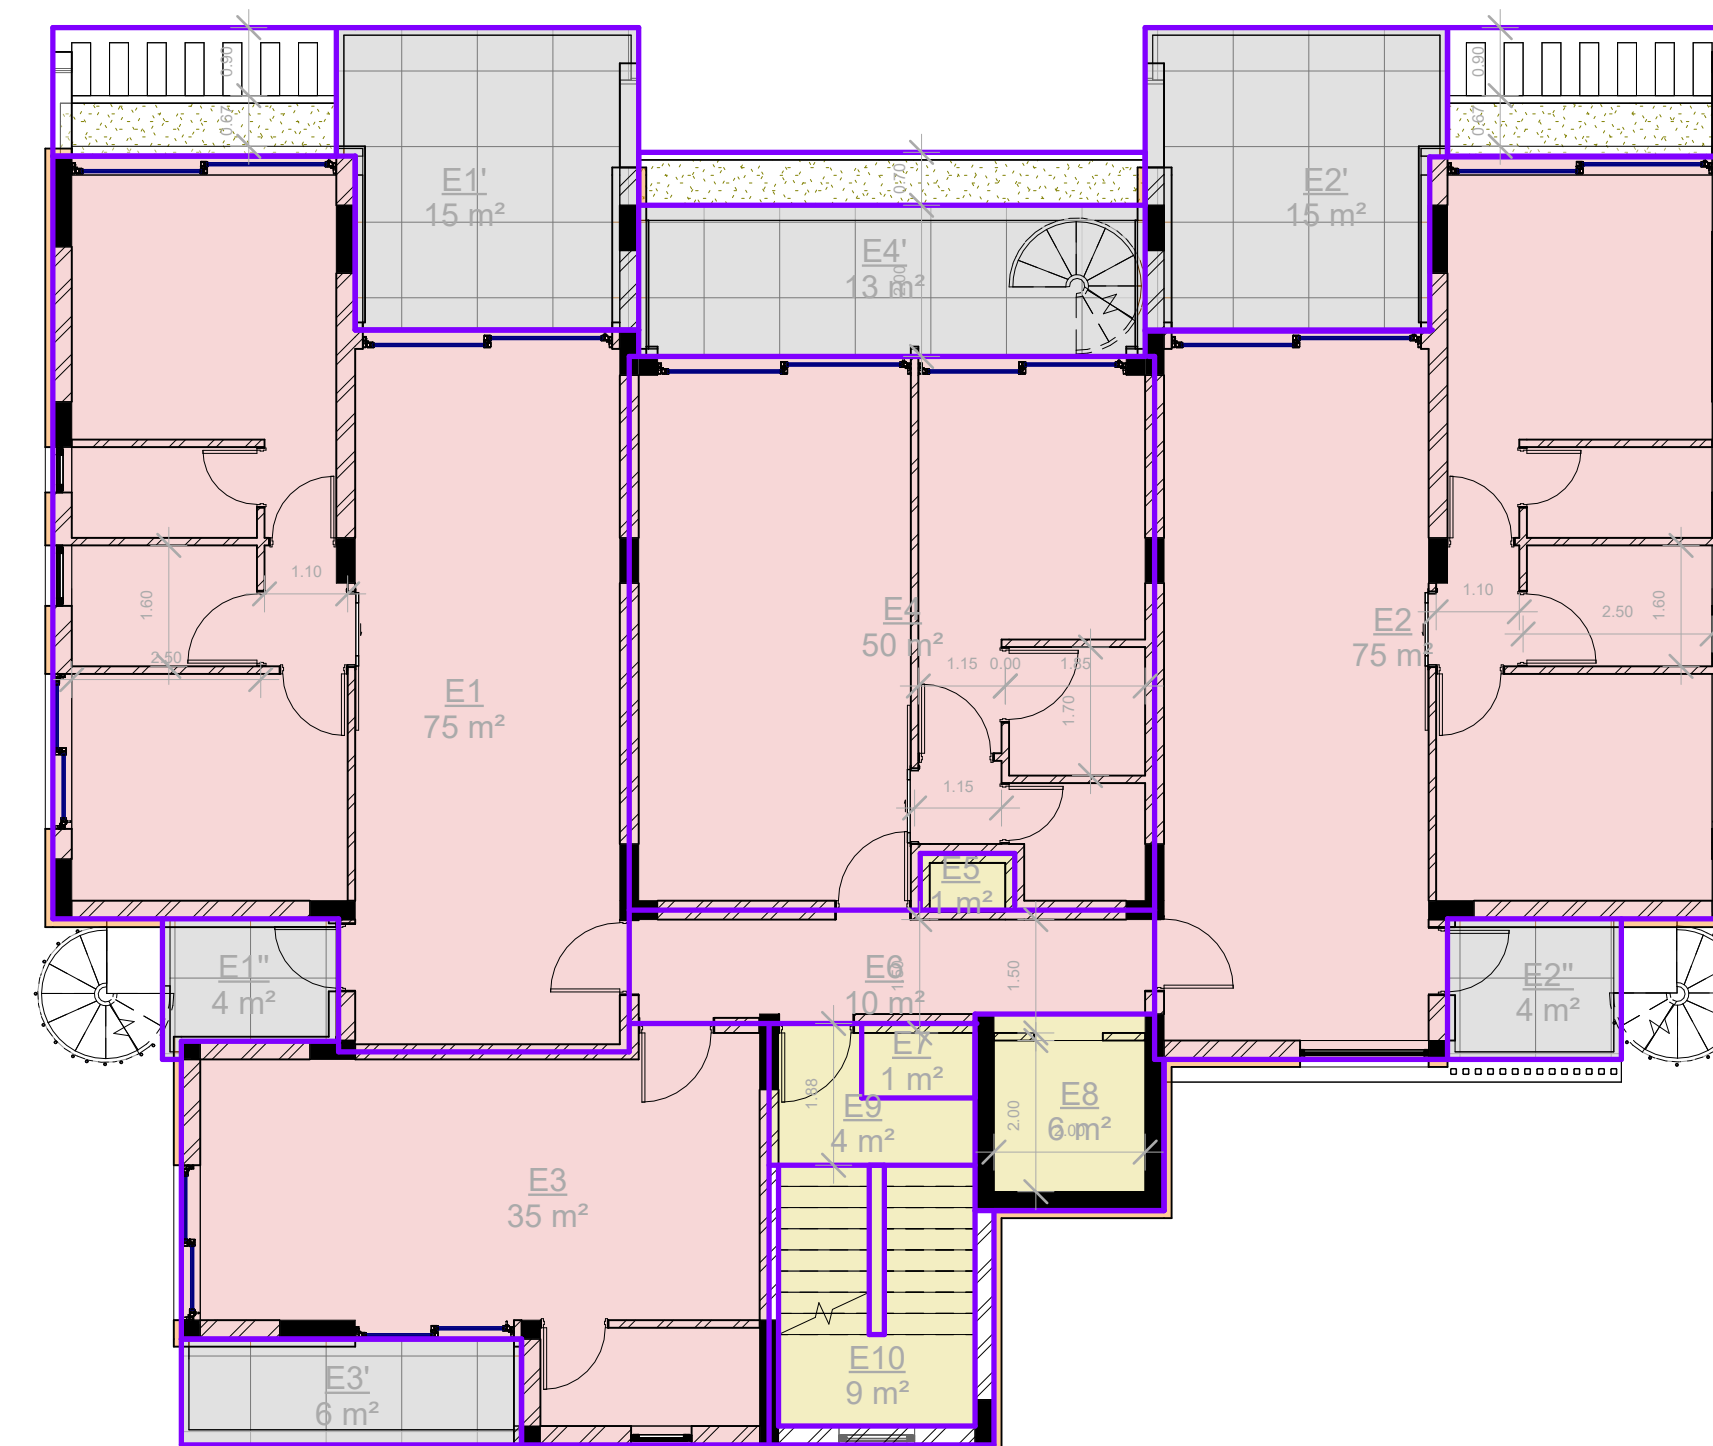

4 ΕΠΙΠΕΔΟ 4
1 : 100

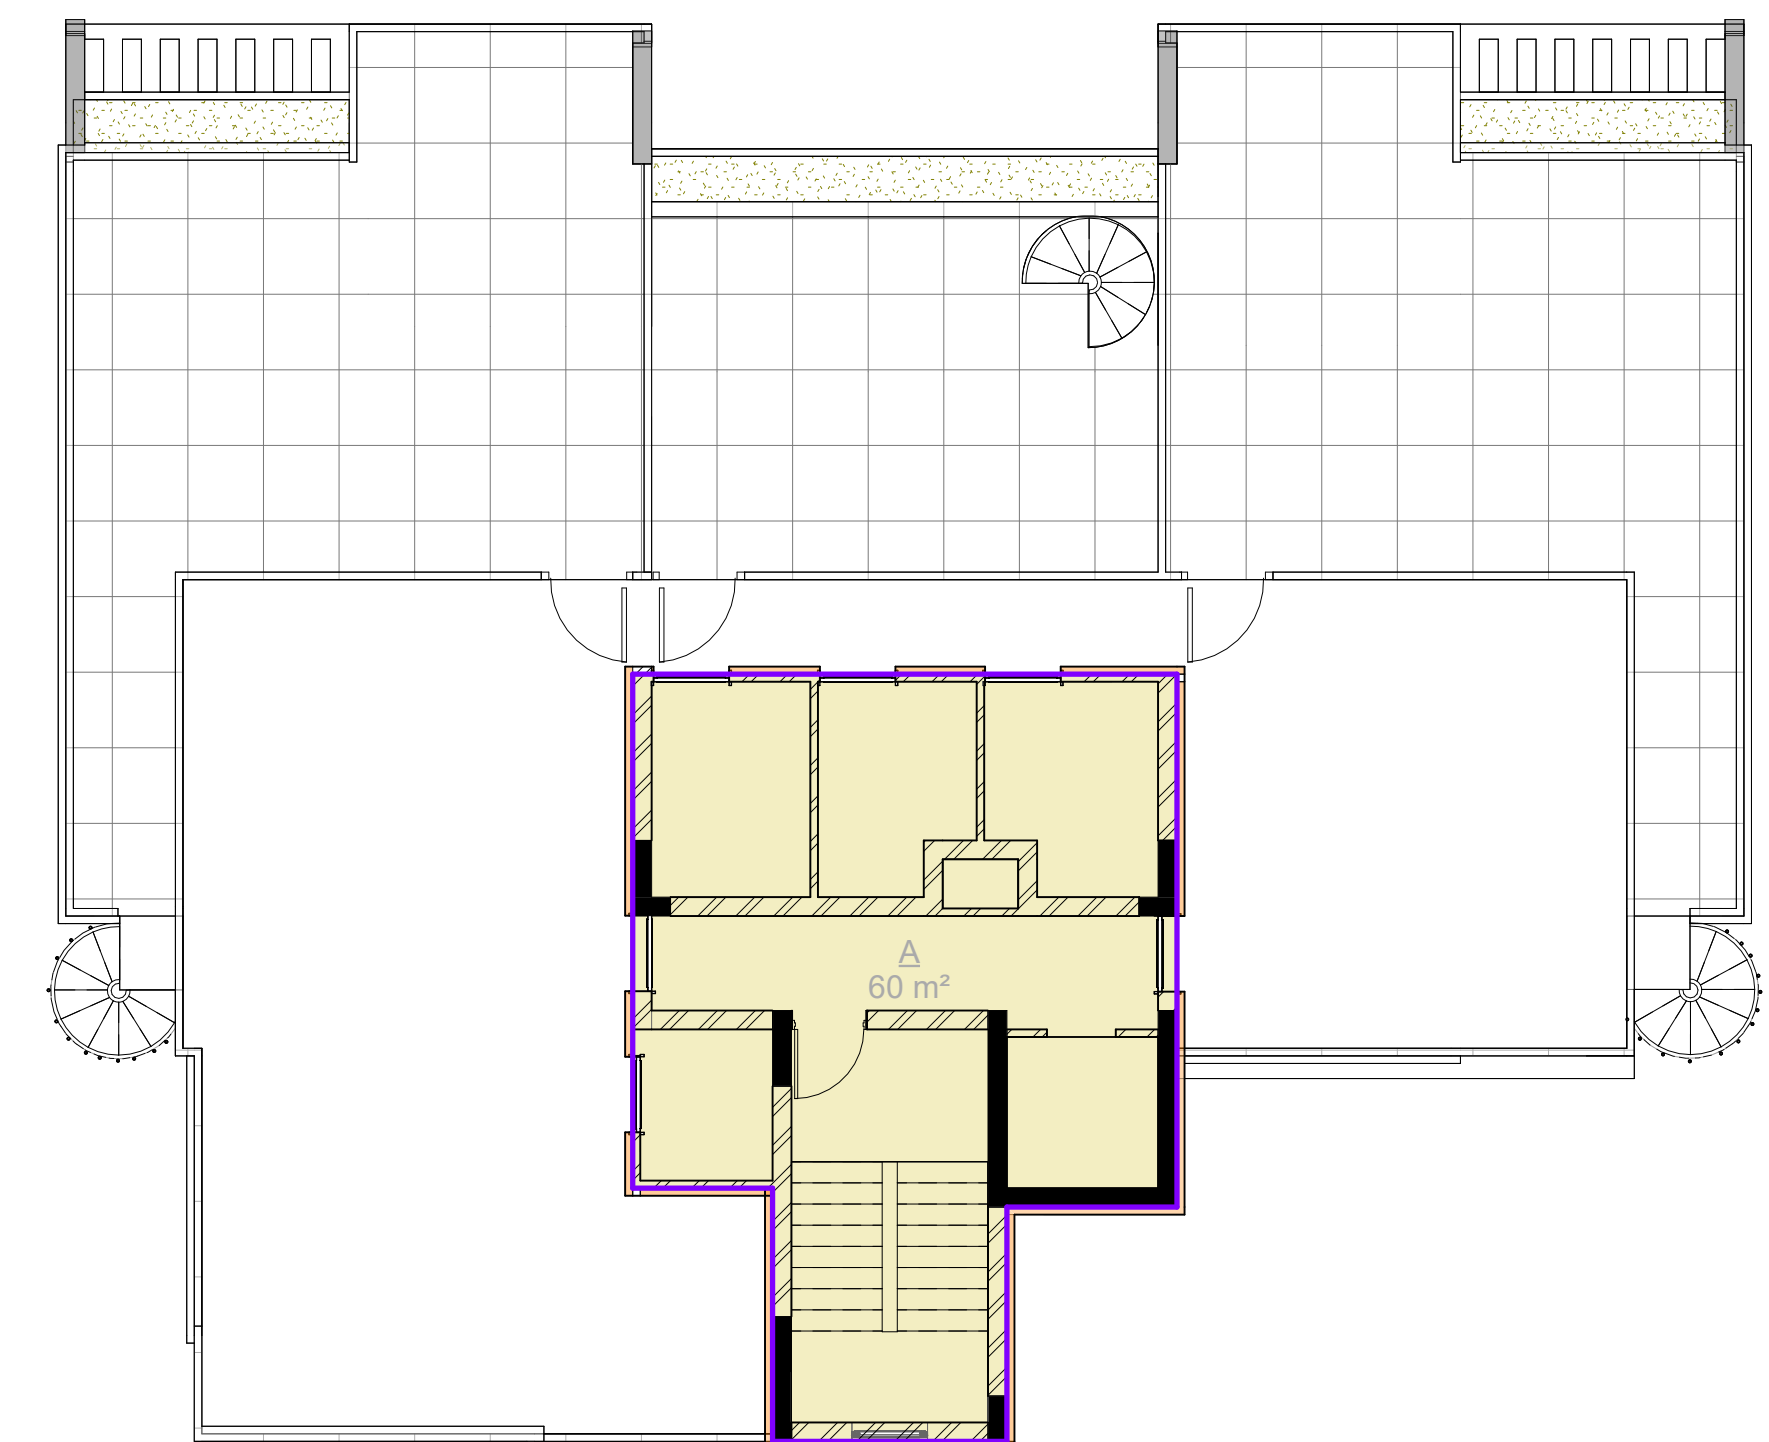

5 ΕΠΙΠΕΔΟ 5
1 : 100